



ประกาศเทศบาลตำบลเจดีย์แม่ครัว

เรื่อง ประกวดราคาจ้างก่อสร้างถนนโอเวอร์เลย์ สายกลางทุ่ง บ้านขัวมุง หมู่ที่ ๔ ตำบลแม่แฝกใหม่ อำเภอ
สันทราย จังหวัดเชียงใหม่ ด้วยวิธีประกวดราคาอิเล็กทรอนิกส์ (e-bidding)

เทศบาลตำบลเจดีย์แม่ครัว มีความประสงค์จะดำเนินการประกวดราคาจ้างก่อสร้างถนนโอเวอร์เลย์
สายกลางทุ่ง บ้านขัวมุง หมู่ที่ ๔ ตำบลแม่แฝกใหม่ อำเภอสันทราย จังหวัดเชียงใหม่ ด้วยวิธีประกวดราคา
อิเล็กทรอนิกส์ (e-bidding) ขนาดกว้าง ๔.๐๐ เมตร ยาว ๔๗๐.๐๐ เมตร หน้า ๐.๐๕ เมตร หรือมีพื้นที่ไม่น้อยกว่า
๑,๘๘๐.๐๐ ตารางเมตร รายละเอียดตามประมาณการและแบบแปลนที่กองช่างเทศบาลตำบลเจดีย์แม่ครัวกำหนด
พร้อมป้ายโครงการ ราคากลางของงานก่อสร้างในการประกวดราคาครั้งนี้เป็นเงินทั้งสิ้น ๒๗๘,๕๐๐.๐๐ บาท (หก
แสนเจ็ดหมื่นแปดพันห้าร้อยบาทถ้วน)

ในการประกวดราคาจ้างนี้ เทศบาลตำบลเจดีย์แม่ครัว จะใช้สัญญาแบบปรับราคา (ค่า K) ตามเงื่อนไข
หลักเกณฑ์ สูตร และวิธีคำนวณที่ใช้กับสัญญาแบบปรับราคาได้ตามมติคณะรัฐมนตรีเมื่อวันที่ ๒๒ สิงหาคม ๒๕๓๒
เรื่อง พิจารณาช่วยเหลือผู้ประกอบการอาชีพงานก่อสร้าง ตามหนังสือสำนักเลขาธิการคณะรัฐมนตรี ที่ นร ๐๒๐๓/ว
๑๐๙ ลงวันที่ ๒๔ สิงหาคม ๒๕๓๒ ดังนี้

งานผิวทาง AC, PM

$$K = ๐.๓๐ + ๐.๑๐ * Mt/Mo + ๐.๔๐ * At/Ao + ๐.๑๐ * Et/Eo + ๐.๑๐ * Ft/Fo$$

ผู้ยื่นข้อเสนอจะต้องมีคุณสมบัติ ดังต่อไปนี้

๑. มีความสามารถตามกฎหมาย
๒. ไม่เป็นบุคคลล้มละลาย
๓. ไม่อยู่ระหว่างเลิกกิจการ
๔. ไม่เป็นบุคคลซึ่งอยู่ระหว่างถูกระงับการยื่นข้อเสนอหรือทำสัญญากับหน่วยงานของรัฐไว้ชั่วคราว

เนื่องจากเป็นผู้ที่ไม่ผ่านเกณฑ์การประเมินผลการปฏิบัติงานของผู้ประกอบการตามระเบียบที่รัฐมนตรีว่าการกระทรวง
การคลังกำหนดตามที่ประกาศเผยแพร่ในระบบเครือข่ายสารสนเทศของกรมบัญชีกลาง

๕. ไม่เป็นบุคคลซึ่งถูกระงับชื่อไว้ในบัญชีรายชื่อผู้ทำงานและได้แจ้งเวียนชื่อให้เป็นผู้ทำงานของหน่วยงาน
ของรัฐในระบบเครือข่ายสารสนเทศของกรมบัญชีกลาง ซึ่งรวมถึงนิติบุคคลที่ผู้ทำงานเป็นหุ้นส่วนผู้จัดการ กรรมการผู้
จัดการ ผู้บริหาร ผู้มีอำนาจในการดำเนินงานในกิจการของนิติบุคคลนั้นด้วย

๖. มีคุณสมบัติและไม่มีลักษณะต้องห้ามตามที่คณะกรรมการนโยบายการจัดซื้อจัดจ้างและการบริหาร
พัสดุภาครัฐกำหนดในราชกิจจานุเบกษา

๗. เป็นบุคคลธรรมดาหรือนิติบุคคลผู้มีอาชีพรับจ้างงานที่ประกวดราคาอิเล็กทรอนิกส์ดังกล่าว

๘. ไม่เป็นผู้มีผลประโยชน์ร่วมกันกับผู้ยื่นข้อเสนอรายอื่นที่เข้ายื่นข้อเสนอให้แก่เทศบาลตำบลเจ
ดีย์แม่ครัว ณ วันประกาศประกวดราคาอิเล็กทรอนิกส์ หรือไม่เป็นผู้กระทำการอันเป็นการขัดขวางการแข่งขันราคา
อย่างเป็นธรรม ในการประกวดราคาอิเล็กทรอนิกส์ครั้งนี้

๙. ไม่เป็นผู้ได้รับเอกสิทธิ์หรือความคุ้มกัน ซึ่งอาจปฏิเสธไม่ยอมขึ้นศาลไทย เว้นแต่รัฐบาลของผู้ยื่นข้อ
เสนอได้มีคำสั่งให้สละเอกสิทธิ์และความคุ้มกันเช่นนั้น

๑๐. ผู้ยื่นข้อเสนอต้องมีผลงานก่อสร้างประเภทเดียวกันกับงานที่ประกวดราคาจ้างก่อสร้างในวงเงินไม่น้อยกว่า ๑๙๘,๐๐๐.๐๐ บาท (หนึ่งแสนเก้าหมื่นแปดพันบาทถ้วน) และเป็นผลงานที่เป็นคู่สัญญาโดยตรงกับหน่วยงานของรัฐ หรือหน่วยงานเอกชนที่เทศบาลตำบลเจดีย์แม่ครัวเชื่อถือ

ผู้ยื่นข้อเสนอที่เสนอราคาในรูปแบบของ "กิจการร่วมค้า" ต้องมีคุณสมบัติดังนี้

(๑) กรณีที่กิจการร่วมค้าได้จดทะเบียนเป็นนิติบุคคลใหม่ กิจการร่วมค้าจะต้องมีคุณสมบัติครบถ้วนตามเงื่อนไขที่กำหนดไว้ในเอกสารประกวดราคา และการเสนอราคาให้เสนอราคาในนาม "กิจการร่วมค้า" ส่วนคุณสมบัติด้านผลงานก่อสร้าง กิจการร่วมค้าดังกล่าวสามารถนำผลงานก่อสร้างของผู้เข้าร่วมค้ามาใช้แสดงเป็นผลงานก่อสร้างของกิจการร่วมค้าที่เข้าประกวดราคาได้

(๒) กรณีที่กิจการร่วมค้าไม่ได้จดทะเบียนเป็นนิติบุคคลใหม่ นิติบุคคลแต่ละนิติบุคคลที่เข้าร่วมค้าทุกรายจะต้องมีคุณสมบัติครบถ้วนตามเงื่อนไขที่กำหนดไว้ในเอกสารประกวดราคา เว้นแต่ในกรณีที่กิจการร่วมค้าได้มีข้อตกลงระหว่างผู้เข้าร่วมค้าเป็นลายลักษณ์อักษรกำหนดให้ผู้เข้าร่วมค้ายุติรายหนึ่งเป็นผู้รับผิดชอบหลักในการเข้าเสนอรากับหน่วยงานของรัฐ และแสดงหลักฐานดังกล่าวมาพร้อมการยื่นข้อเสนอประกวดราคาทางระบบจัดซื้อจัดจ้างภาครัฐด้วยอิเล็กทรอนิกส์ กิจการร่วมค่านั้นสามารถใช้ผลงานก่อสร้างของผู้เข้าร่วมค้าหลักรายเดียวเป็นผลงานก่อสร้างของกิจการร่วมค้าที่ยื่นข้อเสนอได้

ทั้งนี้ "กิจการร่วมค้าที่จดทะเบียนเป็นนิติบุคคลใหม่" หมายความว่า กิจการร่วมค้าที่จดทะเบียนเป็นนิติบุคคลต่อกรมพัฒนาธุรกิจการค้า กระทรวงพาณิชย์

๑๑. ผู้ยื่นข้อเสนอต้องลงทะเบียนในระบบจัดซื้อจัดจ้างภาครัฐด้วยอิเล็กทรอนิกส์ (Electronic Government Procurement : e - GP) ของกรมบัญชีกลาง

ผู้ยื่นข้อเสนอต้องยื่นข้อเสนอและเสนอรคาทางระบบจัดซื้อจัดจ้างภาครัฐด้วยอิเล็กทรอนิกส์ ในวันที่ ระหว่างเวลา น. ถึง

ผู้สนใจสามารถขอรับเอกสารประกวดราคาอิเล็กทรอนิกส์ โดยดาวน์โหลดเอกสารผ่านทางระบบจัดซื้อจัดจ้างภาครัฐด้วยอิเล็กทรอนิกส์ตั้งแต่วันที่ประกาศจนถึงก่อนวันเสนอรคา

ผู้สนใจสามารถดูรายละเอียดได้ที่เว็บไซต์ www.jdmaekrua.go.th หรือ www.gprocurement.go.th หรือสอบถามทางโทรศัพท์หมายเลข ๐๕๓-๘๔๘๑๐๖ ในวันและเวลาราชการ

ผู้สนใจต้องการทราบรายละเอียดเพิ่มเติมเกี่ยวกับรายละเอียดและขอบเขตของงาน โปรดสอบถามมายังเทศบาลตำบลเจดีย์แม่ครัว ผ่านทางอีเมล ๕๕๐๑๔๐๖@dla.go.th หรือช่องทางตามที่กรมบัญชีกลางกำหนดภายในวันที่ โดยเทศบาลตำบลเจดีย์แม่ครัวจะชี้แจงรายละเอียดดังกล่าวผ่านทางเว็บไซต์ www.jdmaekrua.go.th และ www.gprocurement.go.th ในวันที่

ประกาศ ณ วันที่

จันวาคม พ.ศ. ๒๕๖๒



(นายดวงเด่น ศรีบุรี)

ปลัดเทศบาล ปฏิบัติหน้าที่

นายกเทศมนตรีตำบลเจดีย์แม่ครัว

หมายเหตุ ผู้ประกอบการสามารถจัดเตรียมเอกสารประกอบการเสนอราคา (เอกสารส่วนที่ ๑ และเอกสารส่วนที่ ๒)
ในระบบ e-GP ได้ตั้งแต่วันที่ขอรับเอกสารจนถึงวันเสนอราคา

เอกสารประกวดราคาจ้างก่อสร้างด้วยการประกวดราคาอิเล็กทรอนิกส์ (e-bidding)

เลขที่

การจ้างก่อสร้างถนนโอเวอร์เลย์ สายกลางทุ่ง บ้านขัวมุง หมู่ที่ ๔ ตำบลแม่แฝกใหม่ อำเภอสันทราย จังหวัด
เชียงใหม่

ตามประกาศ เทศบาลตำบลเจดีย์แม่ครัว

ลงวันที่ ธันวาคม ๒๕๖๒

เทศบาลตำบลเจดีย์แม่ครัว ซึ่งต่อไปนี้เรียกว่า "เทศบาลตำบล" มีความประสงค์จะดำเนินการประกวด
ราคาจ้างก่อสร้างถนนโอเวอร์เลย์ สายกลางทุ่ง บ้านขัวมุง หมู่ที่ ๔ ตำบลแม่แฝกใหม่ อำเภอสันทราย จังหวัด
เชียงใหม่ ขนาดกว้าง ๔.๐๐ เมตร ยาว ๔๗๐.๐๐ เมตร หน้า ๐.๐๕ เมตร หรือมีพื้นที่ไม่น้อยกว่า ๑,๘๘๐.๐๐ ตาราง
เมตร รายละเอียดตามประมาณการและแบบแปลนที่กองช่างเทศบาลตำบลเจดีย์แม่ครัวกำหนด พร้อมป้าย
โครงการ ด้วยวิธีประกวดราคาอิเล็กทรอนิกส์ (e-bidding) โดยมีข้อแนะนำและข้อกำหนดดังต่อไปนี้

๑. เอกสารแนบท้ายเอกสารประกวดราคาอิเล็กทรอนิกส์

- ๑.๑ แบบรูปและรายการละเอียด
- ๑.๒ แบบใบเสนอราคาที่กำหนดไว้ในระบบจัดซื้อจัดจ้างภาครัฐด้วยอิเล็กทรอนิกส์
- ๑.๓ สัญญาจ้างก่อสร้าง
- ๑.๔ แบบหนังสือค้ำประกัน
 - (๑) หลักประกันสัญญา
- ๑.๕ สูตรการปรับราคา
- ๑.๖ บทนิยาม
 - (๑) ผู้ที่มีผลประโยชน์ร่วมกัน
 - (๒) การขัดขวางการแข่งขันอย่างเป็นธรรม
- ๑.๗ แบบบัญชีเอกสารที่กำหนดไว้ในระบบจัดซื้อจัดจ้างภาครัฐด้วยอิเล็กทรอนิกส์
 - (๑) บัญชีเอกสารส่วนที่ ๑
 - (๒) บัญชีเอกสารส่วนที่ ๒

..... ฯลฯ.....

๒. คุณสมบัติของผู้ยื่นข้อเสนอ

- ๒.๑ มีความสามารถตามกฎหมาย
- ๒.๒ ไม่เป็นบุคคลล้มละลาย
- ๒.๓ ไม่อยู่ระหว่างเลิกกิจการ
- ๒.๔ ไม่เป็นบุคคลซึ่งอยู่ระหว่างถูกระงับการยื่นข้อเสนอหรือทำสัญญากับหน่วยงานของรัฐไว้

ชั่วคราว เนื่องจากเป็นผู้ที่ไม่ผ่านเกณฑ์การประเมินผลการปฏิบัติงานของผู้ประกอบการตามระเบียบที่รัฐมนตรีว่าการ
กระทรวงการคลังกำหนดตามที่ประกาศเผยแพร่ในระบบเครือข่ายสารสนเทศของกรมบัญชีกลาง

๒.๕ ไม่เป็นบุคคลซึ่งถูกระงับชื่อไว้ในบัญชีรายชื่อผู้ทำงานและได้แจ้งเวียนชื่อให้เป็นผู้ทำงาน
ของหน่วยงานของรัฐในระบบเครือข่ายสารสนเทศของกรมบัญชีกลาง ซึ่งรวมถึงนิติบุคคลที่ผู้ทำงานเป็นหุ้นส่วนผู้

จัดการ กรรมการผู้จัดการ ผู้บริหาร ผู้มีอำนาจในการดำเนินงานในกิจการของนิติบุคคลนั้นด้วย

๒.๖ มีคุณสมบัติและไม่มีลักษณะต้องห้ามตามที่คณะกรรมการนโยบายการจัดซื้อจัดจ้างและการบริหารพัสดุภาครัฐกำหนดในราชกิจจานุเบกษา

๒.๗ เป็นบุคคลธรรมดาหรือนิติบุคคลผู้มีอาชีพรับจ้างงานที่ประกวดราคาอิเล็กทรอนิกส์ดังกล่าว

๒.๘ ไม่เป็นผู้มีผลประโยชน์ร่วมกันกับผู้ยื่นข้อเสนอรายอื่นที่เข้ายื่นข้อเสนอให้แก่ เทศบาลตำบล ณ วันประกาศประกวดราคาอิเล็กทรอนิกส์ หรือไม่เป็นผู้กระทำการอันเป็นการขัดขวางการแข่งขันอย่างเป็นธรรม ในการประกวดราคาอิเล็กทรอนิกส์ครั้งนี้

๒.๙ ไม่เป็นผู้ได้รับเอกสิทธิ์หรือความคุ้มกัน ซึ่งอาจปฏิเสธไม่ยอมขึ้นศาลไทย เว้นแต่รัฐบาลของผู้ยื่นข้อเสนอได้มีคำสั่งให้สละเอกสิทธิ์และความคุ้มกันเช่นนั้น

๒.๑๐ ผู้ยื่นข้อเสนอต้องมีผลงานก่อสร้างประเภทเดียวกันกับงานที่ประกวดราคาจ้างก่อสร้างในวงเงินไม่น้อยกว่า ๑๙๘,๐๐๐.๐๐ บาท (หนึ่งแสนเก้าหมื่นแปดพันบาทถ้วน) และเป็นผลงานที่เป็นคู่สัญญาโดยตรงกับหน่วยงานของรัฐ หรือหน่วยงานเอกชนที่เทศบาลตำบลเชื่อถือ

ผู้ยื่นข้อเสนอที่เสนอราคาในรูปแบบของ "กิจการร่วมค้า" ต้องมีคุณสมบัติ ดังนี้

(๑) กรณีที่กิจการร่วมค้าได้จดทะเบียนเป็นนิติบุคคลใหม่ กิจการร่วมค้าจะต้องมีคุณสมบัติครบถ้วนตามเงื่อนไขที่กำหนดไว้ในเอกสารประกวดราคา และการเสนอราคาให้เสนอราคาในนาม "กิจการร่วมค้า" ส่วนคุณสมบัติด้านผลงานก่อสร้าง กิจการร่วมค้าดังกล่าวสามารถนำผลงานก่อสร้างของผู้เข้าร่วมค้ามาใช้แสดงเป็นผลงานก่อสร้างของกิจการร่วมค้าที่เข้าประกวดราคาได้

(๒) กรณีที่กิจการร่วมค้าไม่ได้จดทะเบียนเป็นนิติบุคคลใหม่ นิติบุคคลแต่ละนิติบุคคลที่เข้าร่วมค้าทุกรายจะต้องมีคุณสมบัติครบถ้วนตามเงื่อนไขที่กำหนดไว้ในเอกสารประกวดราคา เว้นแต่ ในกรณีที่กิจการร่วมค้าได้มีข้อตกลงระหว่างผู้เข้าร่วมค้าเป็นลายลักษณ์อักษรกำหนดให้ผู้เข้าร่วมค้ารายใดรายหนึ่งเป็นผู้รับผิดชอบหลักในการเข้าเสนอราคากับหน่วยงานของรัฐ และแสดงหลักฐานดังกล่าวมาพร้อมการยื่นข้อเสนอประกวดราคาทางระบบจัดซื้อจัดจ้างภาครัฐด้วยอิเล็กทรอนิกส์ กิจการร่วมค่านั้นสามารถใช้ผลงานก่อสร้างของผู้เข้าร่วมค้าหลักรายเดียวเป็นผลงานก่อสร้างของกิจการร่วมค้าที่ยื่นเสนอราคาได้

ทั้งนี้ "กิจการร่วมค้าที่จดทะเบียนเป็นนิติบุคคลใหม่" หมายความว่า กิจการร่วมค้าที่จดทะเบียนเป็นนิติบุคคลต่อกรมพัฒนาธุรกิจการค้า กระทรวงพาณิชย์

๒.๑๑ ผู้ยื่นข้อเสนอต้องลงทะเบียนในระบบจัดซื้อจัดจ้างภาครัฐด้วยอิเล็กทรอนิกส์ (Electronic Government Procurement : e - GP) ของกรมบัญชีกลาง

๓. หลักฐานการยื่นข้อเสนอ

ผู้ยื่นข้อเสนอจะต้องเสนอเอกสารหลักฐานยื่นมาพร้อมกับการเสนอราคาทางระบบจัดซื้อจัดจ้างภาครัฐด้วยอิเล็กทรอนิกส์ โดยแยกเป็น ๒ ส่วน คือ

๓.๑ ส่วนที่ ๑ อย่างน้อยต้องมีเอกสารดังต่อไปนี้

(๑) ในกรณีผู้ยื่นข้อเสนอเป็นนิติบุคคล

(ก) ห้างหุ้นส่วนสามัญหรือห้างหุ้นส่วนจำกัด ให้ยื่นสำเนาหนังสือรับรองการจดทะเบียนนิติบุคคล บัญชีรายชื่อหุ้นส่วนผู้จัดการ ผู้มีอำนาจควบคุม (ถ้ามี) พร้อมทั้งรับรองสำเนาถูกต้อง

(ข) บริษัทจำกัดหรือบริษัทมหาชนจำกัด ให้ยื่นสำเนาหนังสือรับรองการจดทะเบียนนิติบุคคล หนังสือบริคณห์สนธิ บัญชีรายชื่อกรรมการผู้จัดการ ผู้มีอำนาจควบคุม (ถ้ามี) และบัญชีผู้ถือหุ้นรายใหญ่ (ถ้ามี) พร้อมทั้งรับรองสำเนาถูกต้อง

(๒) ในกรณีผู้ยื่นข้อเสนอเป็นบุคคลธรรมดาหรือคณะบุคคลที่มีโชินิติบุคคล ให้ยื่นสำเนาบัตรประจำตัวประชาชนของผู้ยื่น สำเนาข้อตกลงที่แสดงถึงการเข้าเป็นหุ้นส่วน (ถ้ามี) สำเนาบัตรประจำตัวประชาชนของผู้เป็นหุ้นส่วน หรือสำเนาหนังสือเดินทางของผู้เป็นหุ้นส่วนที่มีได้ถือสัญชาติไทย พร้อมทั้งรับรองสำเนาถูกต้อง

(๓) ในกรณีผู้ยื่นข้อเสนอเป็นผู้ยื่นข้อเสนอร่วมกันในฐานะเป็นผู้ร่วมค้า ให้ยื่นสำเนาสัญญาของการเข้าร่วมค้า และเอกสารตามที่ระบุไว้ใน (๑) หรือ (๒) ของผู้ร่วมค้า แล้วแต่กรณี

(๔) เอกสารเพิ่มเติมอื่นๆ

(๔.๑) สำเนาใบทะเบียนพาณิชย์ (ถ้ามี)

(๔.๒) สำเนาใบทะเบียนภาษีมูลค่าเพิ่ม (ถ้ามี)

(๕) บัญชีเอกสารส่วนที่ ๑ ทั้งหมดที่ได้ยื่นพร้อมกับการเสนอราคาทางระบบจัดซื้อจัดจ้างภาครัฐด้วยอิเล็กทรอนิกส์ ตามแบบในข้อ ๑.๗ (๑) โดยไม่ต้องแนบในรูปแบบ PDF File (Portable Document Format)

ทั้งนี้ เมื่อผู้ยื่นข้อเสนอดำเนินการแนบไฟล์เอกสารตามบัญชีเอกสารส่วนที่ ๑ ครบถ้วน ถูกต้องแล้ว ระบบจัดซื้อจัดจ้างภาครัฐด้วยอิเล็กทรอนิกส์จะสร้างบัญชีเอกสารส่วนที่ ๑ ตามแบบในข้อ ๑.๗ (๑) ให้โดยผู้ยื่นข้อเสนอไม่ต้องแนบบัญชีเอกสารส่วนที่ ๑ ดังกล่าวในรูปแบบ PDF File (Portable Document Format)

๓.๒ ส่วนที่ ๒ อย่างน้อยต้องมีเอกสารดังต่อไปนี้

(๑) ในกรณีที่ผู้ยื่นข้อเสนอมอบอำนาจให้บุคคลอื่นกระทำการแทนให้แนบหนังสือมอบอำนาจซึ่งติดอากรแสตมป์ตามกฎหมาย โดยมีหลักฐานแสดงตัวตนของผู้มอบอำนาจและผู้รับมอบอำนาจ ทั้งนี้หากผู้รับมอบอำนาจเป็นบุคคลธรรมดาต้องเป็นผู้ที่บรรลุนิติภาวะตามกฎหมายแล้วเท่านั้น

(๒) สำเนาหนังสือรับรองผลงานก่อสร้างพร้อมทั้งรับรองสำเนาถูกต้อง

(๓) บัญชีเอกสารส่วนที่ ๒ ทั้งหมดที่ได้ยื่นพร้อมกับการเสนอราคาทางระบบจัดซื้อจัดจ้างภาครัฐด้วยอิเล็กทรอนิกส์ตามแบบในข้อ ๑.๗ (๒) โดยไม่ต้องแนบในรูปแบบ PDF File (Portable Document Format)

ทั้งนี้ เมื่อผู้ยื่นข้อเสนอดำเนินการแนบไฟล์เอกสารตามบัญชีเอกสารส่วนที่ ๒ ครบถ้วน ถูกต้องแล้ว ระบบจัดซื้อจัดจ้างภาครัฐด้วยอิเล็กทรอนิกส์จะสร้างบัญชีเอกสารส่วนที่ ๒ ตามแบบในข้อ ๑.๗ (๒) ให้โดยผู้ยื่นข้อเสนอไม่ต้องแนบบัญชีเอกสารส่วนที่ ๒ ดังกล่าวในรูปแบบ PDF File (Portable Document Format)

๔. การเสนอราคา

๔.๑ ผู้ยื่นข้อเสนอต้องยื่นข้อเสนอ และเสนอราคาทางระบบจัดซื้อจัดจ้างภาครัฐด้วยอิเล็กทรอนิกส์ตามที่กำหนดไว้ในเอกสารประกวดราคาอิเล็กทรอนิกส์นี้ โดยไม่มีเงื่อนไขใดๆ ทั้งสิ้น และจะต้องกรอกข้อความให้ถูกต้องครบถ้วน พร้อมทั้งหลักฐานแสดงตัวตนและทำการยืนยันตัวตนของผู้ยื่นข้อเสนอโดยไม่ต้องแนบใบเสนอราคาในรูปแบบ PDF File (Portable Document Format)

๔.๒ ให้ผู้ยื่นข้อเสนอกรอกรายละเอียดการเสนอราคาในใบเสนอราคาตามแบบเอกสาร

ประกวดราคาจ้างก่อสร้างด้วยวิธีประกวดราคาอิเล็กทรอนิกส์ (e-bidding) ข้อ ๑.๒ ให้ครบถ้วนโดยไม่ต้องยื่นใบแจ้งปริมาณงานและราคา และใบบัญชีรายการก่อสร้างในรูปแบบ PDF File (Portable Document Format)

ในการเสนอราคาให้เสนอราคาเป็นเงินบาทและเสนอราคาได้เพียงครั้งเดียวและราคาเดียว โดยเสนอราคารวม หรือราคาต่อหน่วย หรือราคาต่อรายการ ตามเงื่อนไขที่ระบุไว้ท้ายใบเสนอราคาให้ถูกต้อง ทั้งนี้ ราคารวมที่เสนอจะต้องตรงกันทั้งตัวเลขและตัวหนังสือ ถ้าตัวเลขและตัวหนังสือไม่ตรงกัน ให้ถือตัวหนังสือเป็นสำคัญ โดยคิดราคารวมทั้งสิ้นซึ่งรวมค่าภาษีมูลค่าเพิ่ม ภาษีอากรอื่น และค่าใช้จ่ายที่ระบุไว้แล้ว

ราคาที่เสนอจะต้องเสนอกำหนดยื่นราคาไม่น้อยกว่า ๖๐ วัน ตั้งแต่วันเสนอราคาโดยภายในกำหนดยื่นราคา ผู้ยื่นข้อเสนอต้องรับผิดชอบราคาที่ตนได้เสนอไว้และจะถอนการเสนอราคามีได้

๔.๓ ผู้ยื่นข้อเสนอจะต้องเสนอกำหนดเวลาดำเนินการก่อสร้างแล้วเสร็จไม่เกิน ๖๐ วัน นับถัดจากวันลงนามในสัญญาจ้างหรือจากวันที่ได้รับหนังสือแจ้งจาก เทศบาลตำบล ให้เริ่มทำงาน

๔.๔ ก่อนเสนอราคา ผู้ยื่นข้อเสนอควรตรวจสอบร่างสัญญา แบบรูป และรายการละเอียด ฯลฯ ให้ถี่ถ้วนและเข้าใจเอกสารประกวดราคาจ้างอิเล็กทรอนิกส์ทั้งหมดเสียก่อนที่จะตกลงยื่นข้อเสนอตามเงื่อนไขในเอกสารประกวดราคาจ้างอิเล็กทรอนิกส์

๔.๕ ผู้ยื่นข้อเสนอจะต้องยื่นข้อเสนอและเสนอราคาทางระบบจัดซื้อจัดจ้างภาครัฐด้วยอิเล็กทรอนิกส์ในวันที่ ระหว่างเวลา น. ถึง น. และเวลาในการเสนอราคาให้ถือตามเวลาของระบบจัดซื้อจัดจ้างภาครัฐด้วยอิเล็กทรอนิกส์เป็นเกณฑ์

เมื่อพ้นกำหนดเวลายื่นข้อเสนอและเสนอราคาแล้ว จะไม่รับเอกสารการยื่นข้อเสนอและเสนอราคาใดๆ โดยเด็ดขาด

๔.๖ ผู้ยื่นข้อเสนอต้องจัดทำเอกสารสำหรับใช้ในการเสนอราคาในรูปแบบไฟล์เอกสารประเภท PDF File (Portable Document Format) โดยผู้ยื่นข้อเสนอต้องเป็นผู้รับผิดชอบตรวจสอบความครบถ้วนถูกต้อง และชัดเจนของเอกสาร PDF File ก่อนที่จะยื่นยื่นการเสนอราคา แล้วจึงส่งข้อมูล (Upload) เพื่อเป็นการเสนอราคาให้แก่เทศบาลตำบล ผ่านทางระบบจัดซื้อจัดจ้างภาครัฐด้วยอิเล็กทรอนิกส์

๔.๗ คณะกรรมการพิจารณาผลการประกวดราคาอิเล็กทรอนิกส์จะดำเนินการตรวจสอบคุณสมบัติของผู้ยื่นข้อเสนอแต่ละรายว่า เป็นผู้ยื่นข้อเสนอที่มีผลประโยชน์ร่วมกันกับผู้ยื่นเสนอรายอื่นตามข้อ ๑.๖ (๑) หรือไม่ หากปรากฏว่าผู้ยื่นข้อเสนอรายใดเป็นผู้ยื่นข้อเสนอที่มีผลประโยชน์ร่วมกันกับผู้ยื่นเสนอรายอื่น คณะกรรมการฯ จะตัดรายชื่อผู้ยื่นเสนอราคาที่มีผลประโยชน์ร่วมกันนั้นออกจากการเป็นผู้ยื่นข้อเสนอ

หากปรากฏต่อคณะกรรมการพิจารณาผลการประกวดราคาอิเล็กทรอนิกส์ว่า ก่อนหรือในขณะที่มีการพิจารณาข้อเสนอ มีผู้ยื่นข้อเสนอรายใดกระทำการอันเป็นการขัดขวางการแข่งขันอย่างเป็นธรรมตามข้อ ๑.๖ (๒) และคณะกรรมการฯ เชื่อว่ามีการกระทำการอันเป็นการขัดขวางการแข่งขันอย่างเป็นธรรม คณะกรรมการฯ จะตัดรายชื่อผู้ยื่นข้อเสนอรายนั้นออกจากการเป็นผู้ยื่นข้อเสนอ และเทศบาลตำบล จะพิจารณาลงโทษผู้ยื่นเสนอดังกล่าวเป็นผู้ทำงาน เว้นแต่ เทศบาลตำบล จะพิจารณาเห็นว่าผู้ยื่นเสนอรายนั้น มิใช่เป็นผู้ริเริ่มให้มีการกระทำความดังกล่าวและได้ให้ความร่วมมือเป็นประโยชน์ต่อการพิจารณาของเทศบาลตำบล

๔.๘ ผู้ยื่นข้อเสนอจะต้องปฏิบัติ ดังนี้

(๑) ปฏิบัติตามเงื่อนไขที่ระบุไว้ในเอกสารประกวดราคาอิเล็กทรอนิกส์

(๒) ราคาที่เสนอจะต้องเป็นราคาที่รวมภาษีมูลค่าเพิ่ม และภาษีอื่นๆ (ถ้ามี) รวมค่าใช้จ่าย

จ่ายทั้งปวงไว้ด้วยแล้ว

กำหนด

- (๓) ผู้ยื่นข้อเสนอจะต้องลงทะเบียนเพื่อเข้าสู่กระบวนการเสนอราคา ตามวัน เวลา ที่
- (๔) ผู้ยื่นข้อเสนอจะถอนการเสนอราคาที่เสนอแล้วไม่ได้
- (๕) ผู้ยื่นข้อเสนอต้องศึกษาและทำความเข้าใจในระบบและวิธีการเสนอราคาด้วยวิธี

ประกวดราคาอิเล็กทรอนิกส์ ของกรมบัญชีกลางที่แสดงไว้ในเว็บไซต์ www.gprocurement.go.th

๕. หลักเกณฑ์และสิทธิในการพิจารณา

๕.๑ การพิจารณาผลการยื่นข้อเสนอประกวดราคาอิเล็กทรอนิกส์ครั้งนี้ เทศบาลตำบลจะพิจารณาตัดสินโดยใช้หลักเกณฑ์ ราคา

๕.๒ การพิจารณาผู้ชนะการยื่นข้อเสนอ กรณีใช้หลักเกณฑ์ราคาในการพิจารณาผู้ชนะการยื่นข้อเสนอ เทศบาลตำบล จะพิจารณาจาก ราคารวม

๕.๓ หากผู้ยื่นข้อเสนอรายใดมีคุณสมบัติไม่ถูกต้องตามข้อ ๒ หรือยื่นหลักฐานการยื่นข้อเสนอไม่ถูกต้อง หรือไม่ครบถ้วนตามข้อ ๓ หรือยื่นข้อเสนอไม่ถูกต้องตามข้อ ๔ แล้ว คณะกรรมการพิจารณาผล การประกวดราคาอิเล็กทรอนิกส์จะไม่รับพิจารณาข้อเสนอของผู้ยื่นข้อเสนอรายนั้น เว้นแต่ผู้ยื่นข้อเสนอรายใดเสนอเอกสารทางเทคนิคหรือรายละเอียดคุณลักษณะเฉพาะของพัสดุที่จะจ้างไม่ครบถ้วน หรือเสนอรายละเอียดแตกต่างไปจากเงื่อนไขที่เทศบาลตำบลกำหนดไว้ในประกาศและเอกสารประกวดราคาอิเล็กทรอนิกส์ ในส่วนที่มีใช้สาระสำคัญ และความแตกต่างนั้น ไม่มีผลทำให้เกิดการได้เปรียบเสียเปรียบต่อผู้ยื่นข้อเสนอรายอื่น หรือเป็นการผิดพลาดเล็กน้อย คณะกรรมการฯ อาจพิจารณาผ่อนปรนการตัดสินสิทธิผู้ยื่นข้อเสนอรายนั้น

๕.๔ เทศบาลตำบลสงวนสิทธิ์ไม่พิจารณาข้อเสนอของผู้ยื่นข้อเสนอโดยไม่มีกรผ่อนผัน ในกรณีดังต่อไปนี้

(๑) ไม่ปรากฏชื่อผู้ยื่นข้อเสนอรายนั้นในบัญชีรายชื่อผู้รับเอกสารประกวดราคาอิเล็กทรอนิกส์ทางระบบจัดซื้อจัดจ้างด้วยอิเล็กทรอนิกส์ หรือบัญชีรายชื่อผู้ซื้อเอกสารประกวดราคาอิเล็กทรอนิกส์ทางระบบจัดซื้อจัดจ้างด้วยอิเล็กทรอนิกส์ ของเทศบาลตำบล

(๒) ไม่กรอกชื่อผู้ยื่นข้อเสนอในการเสนอราคาทางระบบจัดซื้อจัดจ้างด้วยอิเล็กทรอนิกส์

(๓) เสนอรายละเอียดแตกต่างไปจากเงื่อนไขที่กำหนดในเอกสารประกวดราคาอิเล็กทรอนิกส์ที่เป็นสาระสำคัญ หรือมีผลทำให้เกิดความได้เปรียบเสียเปรียบแก่ผู้ยื่นข้อเสนอรายอื่น

๕.๕ ในการตัดสินการประกวดราคาอิเล็กทรอนิกส์หรือในการทำสัญญา คณะกรรมการพิจารณาผลการประกวดราคาอิเล็กทรอนิกส์หรือเทศบาลตำบล มีสิทธิให้ผู้ยื่นข้อเสนอชี้แจงข้อเท็จจริงเพิ่มเติมได้ เทศบาลตำบลมีสิทธิที่จะไม่รับข้อเสนอ ไม่รับราคา หรือไม่ทำสัญญา หากข้อเท็จจริงดังกล่าวไม่เหมาะสมหรือไม่ถูกต้อง

๕.๖ เทศบาลตำบลทรงไว้ซึ่งสิทธิที่จะไม่รับราคาต่ำสุด หรือราคาหนึ่งราคาใด หรือราคาที่ยื่นเสนอทั้งหมดก็ได้ และอาจพิจารณาเลือกจ้างในจำนวน หรือขนาด หรือเฉพาะรายการหนึ่งรายการใด หรืออาจจะยกเลิก การประกวดราคาอิเล็กทรอนิกส์โดยไม่พิจารณาจัดจ้างเลยก็ได้ สุดแต่จะพิจารณา ทั้งนี้ เพื่อประโยชน์ของทาง

ราชการเป็นสำคัญ และให้ถือว่า การตัดสินใจของเทศบาลตำบลเป็นเด็ดขาด ผู้ยื่นข้อเสนอจะเรียกร้องค่าใช้จ่าย หรือค่าเสียหายใดๆ มิได้ รวมทั้ง เทศบาลตำบลจะพิจารณายกเลิกการประกวดราคาอิเล็กทรอนิกส์และลงโทษผู้ยื่นข้อเสนอเป็นผู้ทิ้งงาน ไม่ว่าจะเป็นผู้ยื่นข้อเสนอที่ได้รับการคัดเลือกหรือไม่ก็ตาม หากมีเหตุที่เชื่อถือได้ว่าผู้ยื่นข้อเสนอกระทำการโดยไม่สุจริต เช่น การเสนอเอกสารอันเป็นเท็จ หรือใช้ชื่อบุคคลธรรมดา หรือนิติบุคคลอื่นมาเสนอราคาแทน เป็นต้น

ในกรณีที่ผู้ยื่นข้อเสนอรายที่เสนอราคาต่ำสุด เสนอราคาต่ำจนคาดหมายได้ว่าไม่อาจดำเนินงานตามเอกสารประกวดราคาอิเล็กทรอนิกส์ได้ คณะกรรมการพิจารณาผลการประกวดราคาอิเล็กทรอนิกส์หรือเทศบาลตำบล จะให้ผู้ยื่นข้อเสนออื่นชี้แจงและแสดงหลักฐานที่ทำให้เชื่อได้ว่าผู้ยื่นข้อเสนอสามารถดำเนินงานตามเอกสารประกวดราคาอิเล็กทรอนิกส์ให้เสร็จสมบูรณ์ หากคำชี้แจงไม่เป็นที่ยอมรับได้ เทศบาลตำบล มีสิทธิที่จะไม่รับข้อเสนอหรือไม่รับราคาของผู้ยื่นข้อเสนอรายนั้น ทั้งนี้ผู้ยื่นข้อเสนอดังกล่าวไม่มีสิทธิเรียกร้องค่าใช้จ่ายหรือค่าเสียหายใดๆ จากเทศบาลตำบล

๕.๗ ก่อนลงนามในสัญญา เทศบาลตำบล อาจประกาศยกเลิกการประกวดราคาอิเล็กทรอนิกส์ หากปรากฏว่ามีการกระทำที่เข้าลักษณะผู้ยื่นข้อเสนอที่ชนะการประกวดราคาหรือที่ได้รับการคัดเลือก มีผลประโยชน์ร่วมกัน หรือมีส่วนได้เสียกับผู้ยื่นข้อเสนอรายอื่น หรือขัดขวางการแข่งขันอย่างเป็นธรรม หรือสมยอมกันกับผู้ยื่นข้อเสนอรายอื่น หรือเจ้าหน้าที่ในการเสนอราคา หรือถือว่ากระทำการทุจริตอื่นใดในการเสนอราคา

๖. การทำสัญญาจ้างก่อสร้าง

ผู้ชนะการประกวดราคาอิเล็กทรอนิกส์จะต้องทำสัญญาจ้างตามแบบสัญญา ดังระบุในข้อ ๑.๓ หรือทำข้อตกลงเป็นหนังสือกับเทศบาลตำบล ภายใน ๗ วัน นับถัดจากวันที่ได้รับแจ้ง และจะต้องวางหลักประกันสัญญาเป็นจำนวนเงินเท่ากับร้อยละ ๕ ของราคาค่าจ้างที่ประกวดราคาอิเล็กทรอนิกส์ ให้เทศบาลตำบลยึดถือไว้ในขณะทำสัญญาโดยใช้หลักประกันอย่างหนึ่งอย่างใด ดังต่อไปนี้

๖.๑ เงินสด

๖.๒ เช็คหรือตราพท์ที่ธนาคารเซ็นสั่งจ่าย ซึ่งเป็นเช็คหรือตราพท์ลงวันที่ที่ใช้เช็คหรือตราพท์นั้น ชำระต่อเจ้าหน้าที่ในวันทำสัญญา หรือก่อนวันนั้นไม่เกิน ๓ วันทำการ

๖.๓ หนังสือค้ำประกันของธนาคารภายในประเทศ ตามตัวอย่างที่คณะกรรมการนโยบายกำหนด ดังระบุในข้อ ๑.๔ (๒) หรือจะเป็นหนังสือค้ำประกันอิเล็กทรอนิกส์ตามวิธีการที่กรมบัญชีกลางกำหนด

๖.๔ หนังสือค้ำประกันของบริษัทเงินทุน หรือบริษัทเงินทุนหลักทรัพย์ที่ได้รับอนุญาตให้ประกอบกิจการเงินทุนเพื่อการพาณิชย์และประกอบธุรกิจค้ำประกันตามประกาศของธนาคารแห่งประเทศไทย ตามรายชื่อบริษัทเงินทุนที่ธนาคารแห่งประเทศไทยแจ้งเวียนให้ทราบ โดยอนุโลมให้ใช้ตามตัวอย่างหนังสือค้ำประกันของธนาคารที่คณะกรรมการนโยบายกำหนด ดังระบุในข้อ ๑.๔ (๒)

๖.๕ พันธบัตรรัฐบาลไทย

หลักประกันนี้จะคืนให้ โดยไม่มีดอกเบี้ยภายใน ๑๕ วันนับถัดจากวันที่ผู้ชนะการประกวดราคาอิเล็กทรอนิกส์ (ผู้รับจ้าง) พ้นจากข้อผูกพันตามสัญญาจ้างแล้ว

๗. ค่าจ้างและการจ่ายเงิน

เทศบาลตำบลจะจ่ายค่าจ้างซึ่งได้รวมภาษีมูลค่าเพิ่ม ตลอดจนภาษีอื่น ๆ และค่าใช้จ่ายทั้งปวงแล้ว โดยถือราคาเหมารวมเป็นเกณฑ์ และกำหนดการจ่ายเงินเป็น จำนวน ๑ งวด ดังนี้

เป็นจำนวนเงินในอัตราร้อยละ ๑๐๐ ของค่าจ้าง เมื่อผู้รับจ้างได้ปฏิบัติงานทั้งหมดให้แล้วเสร็จ
เรียบร้อยแล้วตามสัญญา รวมทั้งทำสถานที่ก่อสร้างให้สะอาดเรียบร้อย

๘. อัตราค่าปรับ

ค่าปรับตามสัญญาจ้างแนบท้ายเอกสารประกวดราคาอิเล็กทรอนิกส์นี้ หรือข้อตกลงจ้างเป็น
หนังสือจะกำหนด ดังนี้

๘.๑ กรณีที่ผู้รับจ้างนำงานที่รับจ้างไปจ้างช่วงให้ผู้อื่นทำอีกทอดหนึ่งโดยไม่ได้รับอนุญาตจาก
เทศบาลตำบล จะกำหนดค่าปรับสำหรับการฝ่าฝืนดังกล่าวเป็นจำนวนร้อยละ ๑๐.๐๐ ของวงเงินของงานจ้างช่วงนั้น

๘.๒ กรณีที่ผู้รับจ้างปฏิบัติผิดสัญญาจ้างก่อสร้าง นอกเหนือจากข้อ ๘.๑ จะกำหนดค่าปรับ
เป็นรายวันเป็นจำนวนเงินตายตัวในอัตราร้อยละ ๐.๒๕ ของราคางานจ้าง

๙. การรับประกันความชำรุดบกพร่อง

ผู้ชนะการประกวดราคาอิเล็กทรอนิกส์ซึ่งได้ทำสัญญาจ้าง ตามแบบ ดังระบุในข้อ ๑.๓ หรือข้อ
ตกลงจ้างเป็นหนังสือแล้วแต่กรณี จะต้องรับประกันความชำรุดบกพร่องของงานจ้างที่เกิดขึ้นภายในระยะเวลา ไม่น้อย
กว่า ๒ ปี นับถัดจากวันที่เทศบาลตำบลได้รับมอบงาน โดยต้องบริหารจัดการซ่อมแซมแก้ไขให้ใช้งานได้ติดตั้งเดิม
ภายใน ๓๐ วัน นับถัดจากวันที่ได้รับแจ้งความชำรุดบกพร่อง

๑๐. ข้อสงวนสิทธิในการยื่นข้อเสนอและอื่น ๆ

๑๐.๑ เงินค่าจ้างสำหรับงานจ้างครั้งนี้ ได้มาจากเงินสะสม

การลงนามในสัญญาจะกระทำต่อเมื่อ เทศบาลตำบลได้รับอนุมัติเงินค่าก่อสร้างจาก
เงินสะสม

๑๐.๒ เมื่อเทศบาลตำบลได้คัดเลือกผู้ยื่นข้อเสนอรายใดให้เป็นผู้รับจ้าง และได้ตกลงจ้าง ตาม
การประกวดราคาอิเล็กทรอนิกส์แล้ว ถ้าผู้รับจ้างจะต้องสั่งหรือนำสิ่งของมาเพื่องานจ้างดังกล่าวเข้ามาจากต่างประเทศ
และของนั้นต้องนำเข้ามาโดยทางเรือในเส้นทางที่มีเรือไทยเดินอยู่ และสามารถให้บริการรับขนได้ตามที่รัฐมนตรีว่าการ
กระทรวงคมนาคมประกาศกำหนด ผู้ยื่นข้อเสนอซึ่งเป็นผู้รับจ้างจะต้องปฏิบัติตามกฎหมายว่าด้วยการส่งเสริมกา
รพาณิชย์นาวี ดังนี้

(๑) แจ้งการสั่งหรือนำสิ่งของดังกล่าวเข้ามาจากต่างประเทศต่อกรมเจ้าท่า ภายใน ๗
วัน นับตั้งแต่วันที่ผู้รับจ้างสั่งหรือซื้อของจากต่างประเทศ เว้นแต่เป็นของที่รัฐมนตรีว่าการกระทรวงคมนาคมประกาศ
ยกเว้นให้บรรทุกโดยเรืออื่นได้

(๒) จัดการให้สิ่งของดังกล่าวบรรทุกโดยเรือไทย หรือเรือที่มีสิทธิเช่นเดียวกับเรือไทย
จากต่างประเทศมายังประเทศไทย เว้นแต่จะได้รับอนุญาตจากกรมเจ้าท่า ให้บรรทุกสิ่งของนั้น โดยเรืออื่นที่มีชื่อเรือ
ไทย ซึ่งจะต้องได้รับอนุญาตเช่นนั้นก่อนบรรทุกของลงเรืออื่น หรือเป็นของที่รัฐมนตรีว่าการกระทรวงคมนาคม
ประกาศยกเว้นให้บรรทุกโดยเรืออื่น

(๓) ในกรณีที่ไม่ปฏิบัติตาม (๑) หรือ (๒) ผู้รับจ้างจะต้องรับผิดชอบตามกฎหมายว่าด้วย
การส่งเสริมการพาณิชย์นาวี

๑๐.๓ ผู้ยื่นข้อเสนอซึ่งเทศบาลตำบลได้คัดเลือกแล้ว ไม่ไปทำสัญญาหรือข้อตกลงจ้างเป็น
หนังสือภายในเวลาที่กำหนดดังระบุไว้ในข้อ ๗ เทศบาลตำบลจะริบหลักประกันการยื่นข้อเสนอ หรือเรียกออกจากผู้

ออกหนังสือค้ำประกัน การยื่นข้อเสนอทันที และอาจพิจารณาเรียกร้องให้ชดใช้ความเสียหายอื่น (ถ้ามี) รวมทั้งจะพิจารณาให้เป็นผู้ทำงาน ตามระเบียบกระทรวงการคลังว่าด้วยการจัดซื้อจัดจ้างและการบริหารพัสดุภาครัฐ

๑๐.๔ เทศบาลตำบลสงวนสิทธิ์ที่จะแก้ไขเพิ่มเติมเงื่อนไข หรือข้อกำหนดในแบบสัญญาหรือข้อตกลงจ้างเป็นหนังสือให้เป็นไปตามความเห็นของสำนักงานอัยการสูงสุด (ถ้ามี)

๑๐.๕ ในกรณีที่เอกสารแนบท้ายเอกสารประกวดราคาอิเล็กทรอนิกส์ มีความขัดหรือแย้งกัน ผู้ยื่นข้อเสนอจะต้องปฏิบัติตามคำวินิจฉัยของเทศบาลตำบล คำวินิจฉัยดังกล่าวให้ถือเป็นที่สุด และผู้ยื่นข้อเสนอไม่มีสิทธิเรียกร้องค่าใช้จ่ายใดๆ เพิ่มเติม

๑๐.๖ เทศบาลตำบล อาจประกาศยกเลิกการจัดจ้างในกรณีต่อไปนี้ได้ โดยที่ผู้ยื่นข้อเสนอจะเรียกร้องค่าเสียหายใดๆ จากเทศบาลตำบลไม่ได้

(๑) เทศบาลตำบลไม่ได้รับการจัดสรรเงินที่จะใช้ในการจัดจ้างหรือได้รับจัดสรรแต่ไม่เพียงพอที่จะทำการจัดจ้างครั้งนี้ต่อไป

(๒) มีการกระทำที่เข้าลักษณะผู้ยื่นข้อเสนอที่ชนะการจัดจ้างหรือที่ได้รับการคัดเลือกมีผลประโยชน์ร่วมกัน หรือมีส่วนได้เสียกับผู้ยื่นข้อเสนอรายอื่น หรือขัดขวางการแข่งขันอย่างเป็นธรรมหรือสมยอมกันกับผู้ยื่นข้อเสนอรายอื่น หรือเจ้าหน้าที่ในการเสนอราคา หรือสื่อว่ากระทำการทุจริตอื่นใดในการเสนอราคา

(๓) การทำการจัดจ้างครั้งนี้ต่อไปอาจก่อให้เกิดความเสียหายแก่เทศบาลตำบล หรือกระทบต่อประโยชน์สาธารณะ

(๔) กรณีอื่นในทำนองเดียวกับ (๑) (๒) หรือ (๓) ตามที่กำหนดในกฎกระทรวงซึ่งออกตามความในกฎหมายว่าด้วยการจัดซื้อจัดจ้างและการบริหารพัสดุภาครัฐ

๑๑. การปรับราคาค่างานก่อสร้าง

การปรับราคาค่างานก่อสร้างตามสูตรการปรับราคาดังระบุในข้อ ๑.๕ จะนำมาใช้ในกรณีที่ ค่างานก่อสร้างลดลงหรือเพิ่มขึ้น โดยวิธีการต่อไปนี้

ตามเงื่อนไข หลักเกณฑ์ สูตรและวิธีคำนวณที่ใช้กับสัญญาแบบปรับราคาได้ตามมติคณะรัฐมนตรี เมื่อวันที่ ๒๒ สิงหาคม ๒๕๓๒ เรื่อง การพิจารณาช่วยเหลือผู้ประกอบการอาชีพงานก่อสร้าง ตามหนังสือสำนักเลขาธิการคณะรัฐมนตรี ที่ นร ๐๒๐๓/ว ๑๐๙ ลงวันที่ ๒๔ สิงหาคม ๒๕๓๒

สูตรการปรับราคา (สูตรค่า K) จะต้องคงที่ที่ระดับที่กำหนดไว้ในวันแล้วเสร็จตามที่กำหนดไว้ในสัญญา หรือภายในระยะเวลาที่เทศบาลตำบลได้ขยายออกไป โดยจะใช้สูตรของทางราชการที่ได้ระบุในข้อ ๑.๕

๑๒. มาตรฐานฝีมือช่าง

เมื่อเทศบาลตำบลได้คัดเลือกผู้ยื่นข้อเสนอรายใดให้เป็นผู้รับจ้างและได้ตกลงจ้างก่อสร้างตามประกาศนี้แล้ว ผู้ยื่นข้อเสนอจะต้องตกลงว่าในการปฏิบัติงานก่อสร้างดังกล่าว ผู้ยื่นข้อเสนอจะต้องมีและใช้ผู้ผ่านการทดสอบ มาตรฐานฝีมือช่างหรือผู้ผ่านการทดสอบมาตรฐานฝีมือช่างจาก หน่วยงานของทางราชการ หรือผู้มีวุฒิบัณฑิตระดับ ปวช. ปวส. และปวท. หรือเทียบเท่าจากสถาบันการศึกษาที่ ก.พ. รับรองให้เข้ารับราชการได้ ในอัตราไม่ต่ำกว่าร้อยละ ๑๐ ของแต่ละ สาขาช่างแต่จะต้องมีจำนวนช่างอย่างน้อย ๑ คน ในแต่ละสาขาช่าง ดังต่อไปนี้

๑๒.๑ สาขาก่อสร้าง

๑๒.๒ สาขาโยธา

๑๓. การปฏิบัติตามกฎหมายและระเบียบ

ในระหว่างระยะเวลาการก่อสร้าง ผู้ยื่นข้อเสนอที่ได้รับการคัดเลือกให้เป็นผู้รับจ้างต้องปฏิบัติตามหลักเกณฑ์ที่กฎหมายและระเบียบได้กำหนดไว้โดยเคร่งครัด

๑๔. การประเมินผลการปฏิบัติงานของผู้ประกอบการ

เทศบาลตำบล สามารถนำผลการปฏิบัติงานแล้วเสร็จตามสัญญาของผู้ยื่นข้อเสนอที่ได้รับการคัดเลือกให้เป็นผู้รับจ้างเพื่อนำมาประเมินผลการปฏิบัติงานของผู้ประกอบการ

ทั้งนี้ หากผู้ยื่นข้อเสนอที่ได้รับการคัดเลือกไม่ผ่านเกณฑ์ที่กำหนดจะถูกระงับการยื่นข้อเสนอหรือทำสัญญากับเทศบาลตำบล ไว้ชั่วคราว

เทศบาลตำบลเจดีย์แม่ครัว

ธันวาคม ๒๕๖๒

ตารางแสดงวงเงินงบประมาณที่ได้รับจัดสรรและราคากลางในงานจ้างก่อสร้าง

๑. ชื่อโครงการ ก่อสร้างถนนโอเวอร์เลย์ บ้านขั้วมุง หมู่ที่ ๔ ตำบลแม่แฝกใหม่ อำเภอสันทราย จังหวัดเชียงใหม่
๒. หน่วยงานเจ้าของโครงการ กองช่างเทศบาลตำบลเจดีย์แม่ครัว อำเภอสันทราย จังหวัดเชียงใหม่
๓. วงเงินงบประมาณที่ได้รับจัดสรร ๖๖๐,๘๐๐.๐๐ บาท
๔. ลักษณะงานโดยสังเขป ก่อสร้างถนนโอเวอร์เลย์ ขนาดกว้าง ๔.๐๐ เมตร ยาว ๔๗๐.๐๐ เมตร หนา ๐.๐๕ เมตร หรือมีพื้นที่ไม่น้อยกว่า ๑,๘๘๐.๐๐ ตารางเมตร รายละเอียดตามประมาณการและแบบแปลนที่กองช่างเทศบาลตำบลเจดีย์แม่ครัวกำหนด พร้อมป้ายโครงการ
๕. ราคากลางคำนวณ ณ วันที่ ๑๗ ธันวาคม ๒๕๖๒ เป็นเงิน ๖๗๘,๕๐๐.๐๐ บาท
๖. บัญชีประมาณการราคากลาง
 - ๖.๑ ปร.๔
๗. รายชื่อคณะกรรมการกำหนดราคากลาง

๗.๑ นายเทิดศักดิ์ วังหลัง	ผู้อำนวยการกองช่าง	ประธานกรรมการ
๗.๒ นายจิตตเส็น แก้วคำ	นายช่างโยธาอาวุโส	กรรมการ
๗.๓ นายบรรเจิด ชองชะล้าย	นายช่างโยธาอาวุโส	กรรมการ

ประมาณราคาก่อสร้าง: ก่อสร้างถนนโอเวอร์เลย์สายทุ่งกลาง กว้าง 4.00 เมตร ยาว 470.00 เมตร หนา 0.05 เมตร
หรือมีพื้นที่ไม่น้อยกว่า 1,880.00 ตารางเมตร รายละเอียดตามปริมาณงานและแบบแปลนที่กำหนด

สถานที่ก่อสร้าง: บ้านขุมง หมู่ 4 ต.แม่แฝกใหม่ อ.สันทราย จ.เชียงใหม่

ฝ่ายประมาณราคา: กองช่างเทศบาลตำบลเจดีย์แม่ครัว ต.แม่แฝกใหม่ อ.สันทราย จ.เชียงใหม่

ประมาณการโดย: นายบรรเจิด ของชะลีย์

เมื่อวันที่ 12 ธันวาคม 2562

ลำดับ	รายการ	หน่วย	จำนวน	ราคาต่อหน่วย	ราคาทุน	F _N	ราคาต่อหน่วย x F _N	ราคากลาง
1	งานผิวทาง (SURFACE COURSES) (4)							
1.1	งานไพรมโค้ตและแทคโค้ต (PRIME COAT & TACK COAT) (4.1)							
1.1(1)	งานลาดแอสฟัลต์แทคโค้ต (4.1(2)) (TACK COAT)	ตร.ม. SQ.M.	1,880.00	17.51	32,927.30	1.3624	23.86	44,856.80
1.2	งานแอสฟัลต์คอนกรีต (ASPHALT CONCRETE) (4.4)							
1.2(1)	งานชั้นผิวทางแอสฟัลต์คอนกรีต หนา 5 ซม. (4.4(4)) (ASPHALT CONCRETE WEARING COURSE 5 CM. THICK)	ตร.ม. SQ.M.	1,880.00	232.93	437,908.40	1.3624	317.34	596,599.20
2	งานเบ็ดเตล็ด MISCELLANEOUS (6)							
2.1	งานตีเส้นจราจร (MARKINGS)							
2.1(1)	เส้นจราจรชนิด THERMOPLASTIC PAINT (สีเหลือง & สีขาว) 6.15(1) (THERMOPLASTIC PAINT (YELLOW & WHITE))	ตร.ม. SQ.M.	94.00	290.00	27,260.00	1.3624	395.10	37,139.40
					498,095.70		TOTAL	678,595.40

ประมาณการโดย


นายบรรเจิด ของชะลีย์

นางช่างโยธาวาสุโส

คิดเป็นเงินเพียง

678,500.00

ตัวหนังสือ หกแสนเจ็ดหมื่นแปดพันห้าร้อยบาทถ้วน

①	ผลรวมค่างานต้นทุนงานก่อสร้าง (ROAD WORKS)	=	498,095.70
②	ผลรวมค่างานต้นทุนงานก่อสร้างสะพานและท่อเหลี่ยม (BRIDGE WORKS (BRIDGE PILE BOX CULVERT))	=	0.00
③	ผลรวมค่าใช้จ่ายพิเศษตามข้อกำหนดและค่าใช้จ่ายอื่นๆ (ADDITIONAL CONDITIONS OF CONTRACT)	=	0.00
④	ค่า FACTOR F งานก่อสร้างงานทาง (ROAD WORKS)	=	1.3624
⑤	ค่า FACTOR F งานก่อสร้างสะพานและท่อเหลี่ยม (BRIDGE WORKS)	=	1.2782
⑥	ค่า FACTOR F ค่าใช้จ่ายพิเศษตามข้อกำหนด (ADDITIONAL CONDITIONS) = $1 + \frac{③}{① \times ④ + ② \times ⑤}$	=	1.0000
⑦	ค่า FACTOR F งานก่อสร้างทางซึ่งรวมค่าใช้จ่ายพิเศษตามข้อกำหนด (FACTOR F _N ROAD WORKS) = 4 X 6	=	1.3624
⑧	ค่า FACTOR F งานก่อสร้างสะพานและท่อเหลี่ยมซึ่งรวมค่าใช้จ่ายพิเศษตามข้อกำหนด (FACTOR F _N BRIDGE WORKS) = 5 X 6	=	1.2782

ลงชื่อ



(นายเท็คศักดิ์ วังหลัง)
ผู้อำนวยการกองช่าง

คณะกรรมการกำหนดราคากลาง
ประธานกรรมการกำหนดราคากลาง

ลงชื่อ



(นายจิตตเส็น แก้วคำ)
นายช่างโยธาอาวุโส

กรรมการกำหนดราคากลาง

ลงชื่อ



(นายบรรเจ็ด ชองชะภัย)
นายช่างโยธาอาวุโส

กรรมการกำหนดราคากลาง

แบบสรุปรายงานก่อสร้าง

โครงการก่อสร้างถนนโอเวอร์เลย์ บ้านขัวมุง หมู่ที่ ๔ ตำบลแม่แฝกใหม่ อำเภอสันทราย จังหวัดเชียงใหม่

ก. โครงการก่อสร้างถนนโอเวอร์เลย์ บ้านขัวมุง หมู่ที่ ๔ ตำบลแม่แฝกใหม่ อำเภอสันทราย จังหวัดเชียงใหม่

รายละเอียด : ก่อสร้างถนนโอเวอร์เลย์ บ้านขัวมุง หมู่ที่ ๔ ตำบลแม่แฝกใหม่
ขนาดกว้าง ๔.๐๐ เมตร ยาว ๔๗๐.๐๐ เมตร หนา ๐.๐๕ เมตร หรือมีพื้นที่ไม่น้อยกว่า ๑,๘๘๐.๐๐
ตารางเมตร รายละเอียดตามประมาณการและแบบแปลนที่กองช่าง เทศบาลตำบลเจดีย์แม่ครัวกำหนด
พร้อมป้ายโครงการจำนวน ๑ ป้าย

ข. วงเงินงบประมาณ

- เงินสะสมประจำปีงบประมาณ พ.ศ. ๒๕๖๒ รายละเอียดปรากฏตามมติที่ประชุมสภาเทศบาลตำบล
เจดีย์แม่ครัว สมัยสามัญ สมัยที่ ๓ ครั้งที่ ๑ ประจำปี ๒๕๖๒ เมื่อวันที่ ๑๕ สิงหาคม ๒๕๖๒
- เงินในการจัดจ้างครั้งนี้ จำนวน ๖๖๐,๘๐๐.- บาท (หกแสนหกหมื่นบาทถ้วน)

ค. สถานที่ส่งมอบ บ้านขัวมุง หมู่ที่ ๔ ตำบลแม่แฝกใหม่ อำเภอสันทราย จังหวัดเชียงใหม่

ง. กำหนดส่งมอบพัสดุ ภายใน ๖๐ วัน นับถัดจากวันลงนามในสัญญาหรือข้อตกลง

จ. การคำนวณเงินชดเชยค่างานก่อสร้างตามสัญญาปรับราคาได้ (ค่าK)

สูตรงานผิวทาง AC ,PM

$$K 3.3 = 0.30 + 0.10 * Mt / Mo + 0.40 * At / Ao + 0.10 * Et / Eo + 0.10 * Ft / Fo$$

หลักเกณฑ์การพิจารณาคัดเลือกข้อเสนอ

ใช้การพิจารณาคัดเลือกข้อเสนอโดยใช้เกณฑ์ราคา

ลงชื่อ.....ประธานกรรมการฯ

(นายเทิดศักดิ์ วังหลัง)

ลงชื่อ.....กรรมการ

(นายจิตตเส็น แก้วคำ)

ลงชื่อ.....กรรมการ

(นายบรรเจ็ด ชองชะลีย์)



โครงการก่อสร้างถนนโอเวอร์เลย์สายทุ่งกลาง
ขนาดกว้าง 4.00 เมตร ยาว 470.00 เมตร หน้า 0.05 เมตร
หรือมีพื้นที่ไม่น้อยกว่า 1,880 ตารางเมตร

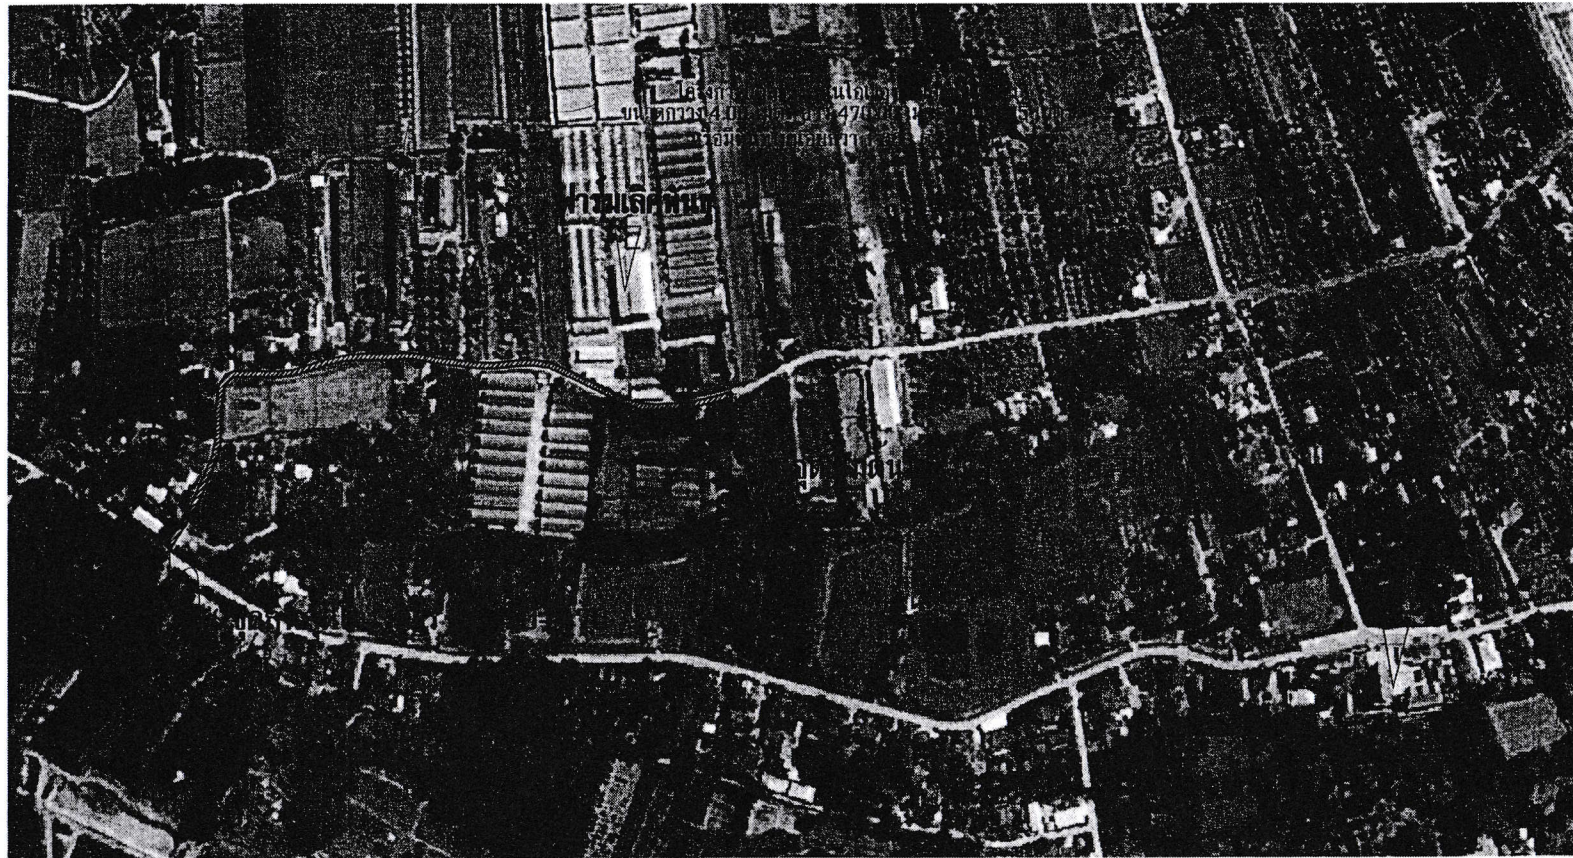
บ้านขัวมุง หมู่ที่ 4
ตำบลแม่แฝกใหม่ อำเภอสันทราย จังหวัดเชียงใหม่

แบบเลขที่ ทต / 2562



แผนที่พอสังเขป
โครงการก่อสร้างถนนโอเวอร์เลย์สายทุ่งกลาง
ขนาดกว้าง 4.00 เมตร ยาว 470.00 เมตร หน้า 0.05 เมตร
หรือมีพื้นที่ไม่น้อยกว่า 1,880 ตารางเมตร

บ้านข้าวเมียง หมู่ที่ 4
ตำบลแม่แฝกใหม่ อำเภอสันทราย จังหวัดเชียงใหม่



เทศบาลตำบลเจดีย์แม่ครัว
๑๑๑ หมู่ที่ ๑ ตำบลแม่แฝกใหม่
อำเภอสันทราย จังหวัดเชียงใหม่

กองช่าง

โทร. 0-5364-8801 ต่อ 801-2


ชื่อโครงการ :

ก่อสร้างถนนโอเวอร์เลย์สายทุ่งกลาง


ที่ตั้งโครงการ :

บ้านข้าวเมียง หมู่ 4 ตำบลแม่แฝกใหม่,
อำเภอสันทราย จังหวัดเชียงใหม่


สำรวจ/เขียนแบบ :


(นายบรรเจิด ชัยพงษ์สัน)
นายช่างโยธาอาวุโส

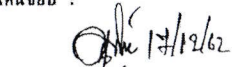
ตรวจแบบ :


(นายพิศศักดิ์ รัชสุโขทัย)
ผู้อำนวยการกองช่าง

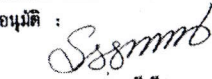
ยาน :


(นายพิศศักดิ์ รัชสุโขทัย)
ผู้อำนวยการกองช่าง

เห็นชอบ :


(นายคณวัฒน์ เทวีวัน)
รองปลัดเทศบาลตำบลเจดีย์แม่ครัว

อนุมัติ :


(นายคณวัฒน์ ศรีบุรี)
ปลัดเทศบาล ปฏิบัติหน้าที่
นายกเทศมนตรีตำบลเจดีย์แม่ครัว

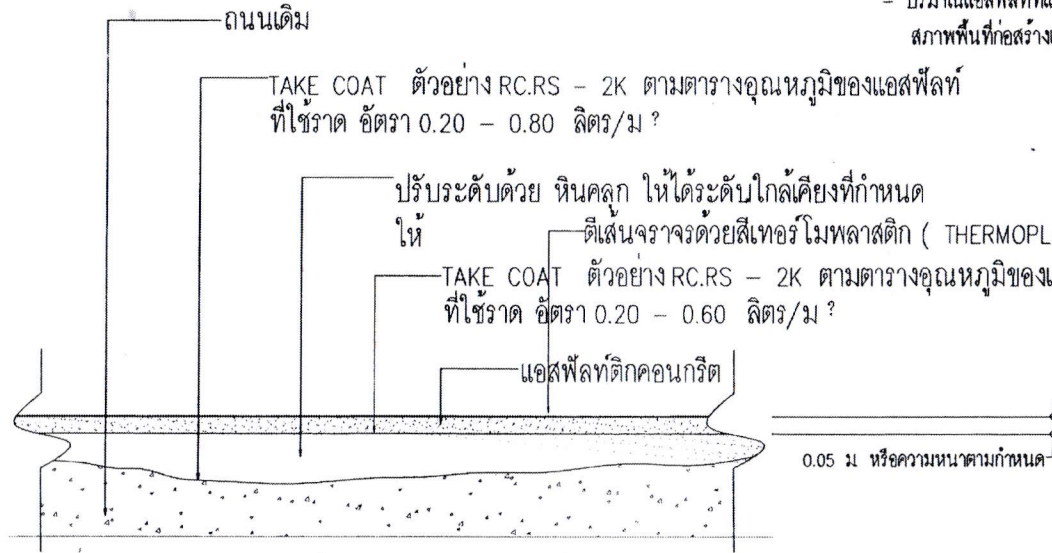
แบบแสดง :

- แผนที่

แบบเลขที่ : ทค / 2562	แผ่นที่ : 1
ลำดับที่ : 1/5	รวม : 5

หมายเหตุ

- ปริมาณแอสฟัลท์ที่กำหนดให้เป็นค่าโดยประมาณ
 - ปริมาณแอสฟัลท์ที่แน่นอน ขึ้นอยู่กับความแน่นของพื้นทาง
- สภาพพื้นที่ก่อสร้างและวิธีดำเนินการเพื่อแก้ปัญหาการจราจรระหว่างการก่อสร้าง



รายละเอียดการปรับปรุงซ่อมแซมถนนแบบ OVER - LAY

มาตราส่วน

1 : 20

มาตรฐานวัสดุยางแอสฟัลท์ซีเมนต์ (ASPHALT CEMENT)

อธิบาย

วัสดุยางแอสฟัลท์ซีเมนต์ ใช้ทำผิวจราจรซึ่งมีชื่อเรียกตามคุณสมบัติที่กำหนดตามแบบ Penetration Grades จำนวน 5 เกรด คือ Ac 60 - 70 , Ac 70 - 80 , Ac 80 - 100 , Ac 85 - 100 และ Ac 120 - 150 คุณสมบัติ

- (1) ต้องมีลักษณะเป็นเนื้อเดียวกัน (Homogeneous)
- (2) ไม่มีน้ำเจือปน
- (3) ไม่เป็นฟองเมื่อได้รับความร้อนอุณหภูมิ 347 ° F (175 ° C)
- (4) การทดสอบคุณสมบัติให้เป็นไปตามตารางดังต่อไปนี้

รายการ	ทดสอบโดยวิธี AASHTO	ทดสอบโดยวิธี ASTM	เกรด			
			AC 60 - 70	AC 70 - 80	AC 80 - 100	AC 85 - 100
Penetration, 77° F (25° C) 100 g. 5 sec.	F 49	D 5	60 - 70	70 - 80	80 - 100	85 - 100
P			450 +	450 +	450 +	450 +
Flash point (Cleveland Open cup) (°C)	F 48	D 92	(232 +)	(232 +)	(232 +)	(232 +)
Ductility at 77° F (25° C) cm./min. cm.	F 51	D 113	100 +	100 +	100 +	100 +
Solubility in Trichloroethylene, %	F 44	D 2042	99.0 +	99.0 +	99.0 +	99.0 +
Loss on Heating, % by weight	F 47	D 6	0.8 -	0.9 -	1.0	1.0 -

หมายเหตุ :

- *AC หมายถึง Asphalt Cement
- ** เครื่องหมาย + ที่อยู่หลังค่าตัวเลขที่ระบุหมายถึงค่าตั้งต้นตัวเลขที่จะขึ้นไป
- *** เครื่องหมาย - ที่อยู่หลังค่าตัวเลขที่ระบุหมายถึงค่าตั้งต้นตัวเลขที่จะลดลง



เทศบาลตำบลเจดีย์แม่ครัว
๑๑๑ หมู่ที่ ๑ ตำบลแม่แฝงใหม่
อำเภอฮ้างวาว จังหวัดเชียงใหม่

กองช่าง

โทร. 0-5884-8801 ต่อ 301-2

ชื่อโครงการ :

ก่อสร้างและปรับปรุงซ่อมแซมถนน

ที่ตั้งโครงการ :

บ้านใหม่ หมู่ 4 ตำบลแม่แฝงใหม่
อำเภอฮ้างวาว จังหวัดเชียงใหม่

สำรวจ / เขียนแบบ :

(Signature)
(นายบรรเจิด ขงขอสัย)
นายช่างโยธาอาวุโส

ตรวจแบบ :

(Signature)
(นายศักดิ์ วัชรพงษ์)
ผู้อำนวยการกองช่าง

ผ่าน :

(Signature)
(นายศักดิ์ วัชรพงษ์)
ผู้อำนวยการกองช่าง

เห็นชอบ :

(Signature)
(นายคุณพิชญ์ เวิน)
รองปลัดเทศบาลตำบลเจดีย์แม่ครัว

อนุมัติ :

(Signature)
(นายดวงเด่น ศรีบุรี)
ปลัดเทศบาล ปฏิบัติหน้าที่
นายกเทศมนตรีตำบลเจดีย์แม่ครัว

แบบแสดง :

- รายละเอียด

แบบเลขที่ :

ทศ / 2582

แผ่นที่ :

2

ลำดับที่ :

2/5

รวม :

5

มาตรฐานวัสดุชนิดเม็ด (Aggregates)

สำหรับผิวจราจรแบบแอสฟัลต์ติกคอนกรีต (Asphaltic Concrete)

อธิบาย

วัสดุชนิดเม็ดใช้ทำผิวจราจรแบบแอสฟัลต์ติกคอนกรีต (Asphaltic Concrete)

- (1) วัสดุชนิดเม็ดหยาบ (Coarse Aggregates) หมายถึง วัสดุที่มีขนาดความถี่กระแงบอร์ 4 ขึ้นไป ได้แก่ วัสดุหินย่อย กรวดย่อย ซึ่งมีคุณสมบัติตามที่กำหนด
- (2) วัสดุชนิดเม็ดละเอียด (Fine Aggregates) หมายถึง วัสดุที่มีขนาดความถี่กระแงบอร์ 4 ลงมา ได้แก่ วัสดุหินฝุ่น ทราาย ซึ่งมีคุณสมบัติตามที่กำหนด
- (3) วัสดุชนิดละเอียด (Mineral Filler) หมายถึง วัสดุที่มีขนาดความถี่กระแงบอร์ 30 ลงมา ได้แก่ หินฝุ่น ปอร์ตแลนด์ซีเมนต์ ซิลิกาซีเมนต์ ซึ่งมีคุณสมบัติตามที่กำหนด

คุณสมบัติ

(1) วัสดุชนิดเม็ดหยาบ (Coarse Aggregates)

- ก) สะอาดปราศจากวัสดุอื่น ๆ เช่น วัชพืช ดินเหนียว เป็นต้น
- ข) ค่าจำนวนส่วนร้อยละของความสึกหรอ (Percentage of Wear) ไม่มากกว่าร้อยละ 40
- ค) มีค่าจำนวนส่วนร้อยละของยางแอสฟัลต์ เคลือบผิวได้ไม่น้อยกว่าร้อยละ 95
- ง) เมื่อทดสอบการคงตัว (Soundness Test) โดยใช้สารละลายโซเดียมซัลเฟต น้ำหนักของวัสดุ หินย่อยหรือกรวดย่อยที่หายไปต้องไม่มากกว่าร้อยละ 9
- จ) มีค่าดัชนีความแบน (Flakiness Index) ไม่มากกว่าร้อยละ 30
- ฉ) มีค่าดัชนีความยาว (Elongation Index) ไม่มากกว่าร้อยละ 30
- ช) กรวดที่ใช้กรวดย่อย ต้องมีน้ำหนักหน้าใดหน้าหนึ่งน้อยกว่าร้อยละ 50 ของปริมาณกรวดย่อยทั้งหมดที่ใช้โดยน้ำหนัก
- ซ) มีมวลผลผ่านตะแกรงมาตรฐานตามตารางดังนี้

วัสดุ	น้ำหนักที่ผ่านตะแกรงมาตรฐานเป็นร้อยละ				
	3/4"	1/2"	3/8"	เบอร์ 4	เบอร์ 10
หินย่อยหรือหินกรวด	100	70 - 90	0 - 60	5 - 20	0 - 5

(2) วัสดุชนิดเม็ดละเอียด (Fine Aggregates)

- ก) สะอาดปราศจากวัสดุอื่น เช่น วัชพืช ดินเหนียว เป็นต้น
- ข) เมื่อทดสอบการคงตัว (Soundness Test) โดยใช้สารละลายโซเดียมซัลเฟต
- ค) มีค่าสมมูลของทราย (Sand Equivalent) มากกว่า 50
- ง) มีมวลผลผ่านตะแกรงมาตรฐานตามตาราง ดังนี้

วัสดุ	น้ำหนักที่ผ่านตะแกรงมาตรฐานเป็นร้อยละ							
	3/8"	เบอร์ 4	เบอร์ 8	เบอร์ 16	เบอร์ 30	เบอร์ 50	เบอร์ 100	เบอร์ 200
หินย่อยหรือหินกรวด	100	80 - 100	-	-	-	30 - 50	-	10 - 25
	-	100	-	-	-	-	-	0.15



เทศบาลตำบลเจดีย์แม่ครัว
888 หมู่ที่ 1 ตำบลแม่เหล็ก
อำเภอวังทราย จังหวัดเชียงใหม่

กองช่าง
โทร. 0-5884-8801 ต่อ 801-2

ชื่อโครงการ :

ที่ตั้งโครงการ :

บ้านเลขที่ หมู่ 4 ตำบลแม่เหล็ก,
อำเภอวังทราย จังหวัดเชียงใหม่


สำรวจ/เขียนแบบ :


(นายบรรเจ็ด ขงขันธ์ชัย)
นายช่างโยธาอาวุโส

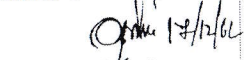
ตรวจสอบ :


(นายเชิดศักดิ์ วังหลัง)
ผู้อำนวยการกองช่าง

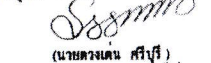
ผ่าน :


(นายเชิดศักดิ์ วังหลัง)
ผู้อำนวยการกองช่าง

เห็นชอบ :


(นายอนุพิช เวทิน)
รองปลัดเทศบาลตำบลเจดีย์แม่ครัว

อนุมัติ :


(นายดวงเด่น ศรีบุรี)
ปลัดเทศบาล ปฏิบัติหน้าที่
นายกเทศมนตรีตำบลเจดีย์แม่ครัว

แบบแสดง :

- รายละเอียด

แบบเลขที่ : ทศ / 2582	แผ่นที่ : 8
ลำดับที่ : 8/5	รวม : 5

(3) วัสดุชนิดละเอียด (Mineral Filler)

- ก) (สะอาดปราศจากวัสดุอื่น เช่น วัชพืช ดินเหนียว เป็นต้น)
 ข) (ต้องแห้งไม่จับกันเป็นเม็ด)
 ค) (มีมวลคละผ่านตะแกรงมาตรฐานตามตาราง ดังนี้)

ขนาดของตะแกรงมาตรฐาน	น้ำหนักที่ผ่านตะแกรงเป็นร้อยละ
เบอร์ 30	100
เบอร์ 80	95 - 100
เบอร์ 100	65 - 100

(4) วัสดุชนิดเม็ดหยาบ เม็ดละเอียด และวัสดุชนิดละเอียด (Mineral Filler) เมื่อผสมกันแล้วต้องมีมวลคละผ่านตะแกรงมาตรฐานตามตาราง ดังนี้

ขนาดของตะแกรงมาตรฐาน	น้ำหนักที่ผ่านตะแกรงเป็นร้อยละ	
	ชนิด ก. เกรดละเอียด (DENSE GRADE)	ชนิด ข. เกรดหยาบ (COARSE GRADE)
3/4"	100	100
1/2"	80 - 100	75 - 100
3/8"	70 - 90	60 - 85
เบอร์ 4	50 - 70	35 - 55
เบอร์ 8	35 - 50	20 - 35
เบอร์ 30	18 - 29	10 - 22
เบอร์ 50	13 - 23	6 - 16
เบอร์ 100	8 - 16	4 - 12
เบอร์ 200	4 - 10	2 - 8



เทศบาลตำบลเจดีย์แม่ครัว
 ออ. ห้วยไร่ ตำบลแม่แฝกใหม่
 อำเภอสันทราย จังหวัดเชียงใหม่

กองช่าง

โทร. 0-5304-8801 ต่อ 801-2

ชื่อโครงการ :

ก่อสร้างโอบล้อมถนนสุขุมวิท


ที่ตั้งโครงการ :

บ้านช้าง หมู่ 4 ตำบลแม่แฝกใหม่
 อำเภอสันทราย จังหวัดเชียงใหม่

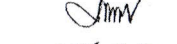
สำรวจ / เขียนแบบ :


 (นายบรรเจิด ขอน้อยชัย)
 นายช่างโยธาอาวุโส

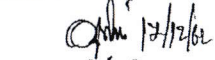
ตรวจแบบ :


 (นายพิศศักดิ์ วัชรสิงห์)
 ผู้อำนวยการกองช่าง


ชาน :


 (นายพิศศักดิ์ วัชรสิงห์)
 ผู้อำนวยการกองช่าง

เห็นชอบ :


 (นายคุณพิชัย เจริญ)
 รองปลัดเทศบาลตำบลเจดีย์แม่ครัว

อนุมัติ :


 (นายดวงเด่น ศรีบุรี)
 ปลัดเทศบาล ปฏิบัติหน้าที่
 นายกเทศมนตรีตำบลเจดีย์แม่ครัว

แบบแสดง :

- รายละเอียด

แบบเลขที่ : แยกที่ :
 ทด / 2502 4

ลำดับที่ : รวม :
 4/5 5

มาตรฐานงานทาเคลือบ (TACK COAT)

ขอบข่าย

ทาเคลือบ หมายถึง การราดยางแอสฟัลต์ชนิดเหลว (Liquid Asphalt) บนผิวเดิมบนผิวทางเดิม และบนพื้นทางเดิมชนิดแอสฟัลต์ติกคอนกรีตตามชนิด เกรด อุณหภูมิ ปริมาณเครื่องจักรและเครื่องมือ ที่กำหนดให้เพื่อทำหน้าที่ยึดเหนี่ยวชั้นผิวทาง หรือชั้นพื้นทางชนิดแอสฟัลต์ติกคอนกรีตที่กำลังจะก่อสร้างใหม่

วัสดุ

วัสดุที่ใช้ทาเคลือบ ต้องเป็นวัสดุยางแอสฟัลต์ชนิดเหลวที่มีคุณสมบัติตามมาตรฐานของวัสดุยางแอสฟัลต์ต่อไปนี้

- (1) วัสดุยางคัตแบค แอสฟัลต์ ชนิดบ่มเร็ว (Rapid Curing Cut-Back Asphalt) ซึ่งได้แก่ RC-70 RC-250
- (2) วัสดุยางแคตไอออนิก แอสฟัลต์ อิมัลชัน (Cationic Asphalt Emulsion) ซึ่งได้แก่ RS-2K
- (3) อุณหภูมิของวัสดุยางแอสฟัลต์ดังกล่าวที่ใช้ราดทาเคลือบ ให้เป็นไปตามที่กำหนด ดังนี้

ตารางอุณหภูมิของแอสฟัลต์ที่ใช้ราด

ชนิดของยาง	อุณหภูมิที่ใช้ราด	
	°C	°F
RC - 70	50 - 100	120 - 215
RC - 250	80 - 110	180 - 235
SC - 70	ไม่ต้องให้ความร้อน ใช้อุณหภูมิปกติ	

(4) ข้อควรปฏิบัติเกี่ยวกับวัสดุยาง Cationic Asphalt Emulsion

- (ก) ในกรณีผสมยางแอสฟัลต์กับน้ำมันด้วยกันตามอัตราที่กำหนดให้เรียบร้อยแล้วให้นำไปใช้งานให้หมด ถ้าเหลือแล้วยางแอสฟัลต์เกิดแตกตัวจะนำมาใช้อีกไม่ได้
- (ข) ข้อควรปฏิบัติอื่นนอกเหนือจากข้อ (ก) ให้ปฏิบัติตามข้อควรปฏิบัติเกี่ยวกับยาง Cationic Asphalt Emulsion ในเรื่องไพร้มโคท (Prime Coat) ทุกประการ
- (ค) ปริมาณยางแอสฟัลต์ที่ใช้ราด ให้ใช้ตามที่กำหนด ดังนี้
 - กรณีที่พื้นผิวเดิม เป็นไพร้มโคท ใช้ RC-70 ในอัตรา 0.1 - 0.3 ลิตรต่อตารางเมตร หรือใช้ RS-2K ผสมน้ำมันทำตัวในอัตรา 0.2-0.6 ลิตรต่อตารางเมตร
 - กรณีที่พื้นผิวเดิมเป็นผิวจราจรแบบเซอเพซทริเมนต์ หรือเป็นผิวจราจรแบบเพนเนตรชั่นแมคคาดีม ใช้ RC-250 ในอัตรา 0.1-0.3 ลิตรต่อตารางเมตร ใช้ RS-2K ผสมน้ำมันทำตัวในอัตรา 0.2-0.6 ลิตรต่อตารางเมตร
 - กรณีที่พื้นผิวเดิมเป็นผิวจราจรแบบ แอสฟัลต์ติกคอนกรีตใช้ RC-70 ในอัตรา 0.1-0.3 ลิตร ต่อตารางเมตร เท้าตัวในอัตรา 0.2-0.6 ลิตรต่อตารางเมตร

มาตรฐานงานตีเส้นจราจร (MARKINGS)

วัสดุ

วัสดุที่ใช้งานตีเส้นจราจร (MARKINGS) ต้องใช้สีเทอร์โมพลาสติก Thermoplastic Paint เท่านั้น

หมายเหตุ

ผู้รับจ้างต้องทำการเจาะสำรวจความหนาแน่นของชั้นแอสฟัลต์ติกคอนกรีต ตามจุดที่ช่างควบคุมงานของผู้ว่าจ้างกำหนดโดยค่าใช้จ่ายทั้งหมดผู้รับจ้างต้องเป็นคนรับผิดชอบ



เทศบาลตำบลเจ็ดเสมียน
๑๑๑ หมู่ที่ ๑ ตำบลเจ็ดเสมียน
อำเภอสามพราน จังหวัดเขียงสิน

กองช่าง

โทร. 0-5804-0801 ต่อ 301-2

ชื่อโครงการ :

ก่อสร้างโคมไฟถนนที่ชุมชน

ที่ตั้งโครงการ :

หมู่ที่ ๑ ตำบลเจ็ดเสมียน
อำเภอสามพราน จังหวัดเขียงสิน

สำรวจ / เขียนแบบ :

(Signature)
(นายสมเด็จ ของชัย)
นายช่างโยธาอาวุโส

ตรวจแบบ :

(Signature)
(นายศักดิ์ ริงสุรัง)
ผู้อำนวยการกองช่าง

งาน :

(Signature)
(นายศักดิ์ ริงสุรัง)
ผู้อำนวยการกองช่าง

เห็นชอบ

(Signature) 17/1/2
(นายณัฐชัย เจริญ)
รองปลัดเทศบาลตำบลเจ็ดเสมียน

อนุมัติ :

(Signature)
(นายดวงเด่น ศรีบุรี)
ปลัดเทศบาล ปฏิบัติหน้าที่
นายกเทศมนตรีตำบลเจ็ดเสมียน

แบบแสดง :

- รายละเอียด

แบบเลขที่ : ทค / 25๑2	แผ่นที่ : 5
ลำดับที่ : ๑/๑	รวม : 5