

แบบรูปรายการงานก่อสร้าง
โครงการก่อสร้างสนามกีฬา สนามฟุตบอล บ้านแม่แฝก
หมู่ที่ ๑ เทศบาลตำบลเจดีย์แม่ครัว อำเภอสันทราย จังหวัดเชียงใหม่

.....

ก. โครงการก่อสร้างสนามกีฬา สนามฟุตบอล บ้านแม่แฝก หมู่ที่ ๑ เทศบาลตำบลเจดีย์แม่ครัว อำเภอสันทราย จังหวัดเชียงใหม่

รายละเอียด : ก่อสร้างสนามฟุตบอลมาตรฐานแบบปูหญ้า พร้อมเปลี่ยนฝารางระบายน้ำ คสล. รอบสนามกีฬา และวางท่อระบายน้ำ คสล. เส้นผ่านศูนย์กลาง ๐.๓๐ เมตร เพื่อระบายน้ำจากรางระบายน้ำ รอบสนามกีฬาลงสู่ห้วยแม่แฝก จำนวน ๓๗ ท่อน และบ่อพัก คสล. หล่อสำเร็จสำหรับงานระบายน้ำ จำนวน ๔ จุด รายละเอียดตามปริมาณงานและแบบแปลนที่กองช่างเทศบาลตำบลเจดีย์แม่ครัวกำหนด พร้อมป้ายโครงการ จำนวน ๑ ป้าย

ข. วงเงินงบประมาณ ๙๓๓,๗๐๐.- บาท (เก้าแสนสามหมื่นสามพันเจ็ดร้อยบาทถ้วน)

ค. สถานที่ส่งมอบ บ้านแม่แฝก หมู่ที่ ๑ ตำบลแม่แฝกใหม่ อำเภอสันทราย จังหวัดเชียงใหม่

ง. กำหนดส่งมอบพัสดุ ภายใน ๙๐ วัน นับถัดจากวันลงนามในสัญญาหรือข้อตกลง


จ. การคำนวณเงินชดเชยค่างานก่อสร้างตามสัญญาปรับราคาได้ (ค่าK)

สูตรงานอาคาร

$$\text{ใช้สูตร } K = 0.25 + 0.15 \text{ It/Io} + 0.10 \text{ Ct/Co} + 0.40 \text{ Mt/Mo} + 0.10 \text{ St/So}$$

หลักเกณฑ์การพิจารณาคัดเลือกข้อเสนอ

ใช้การพิจารณาคัดเลือกข้อเสนอโดยใช้เกณฑ์ราคา

ลงชื่อ..........ประธานกรรมการฯ
(นายเทิดศักดิ์ วังหลัง)

ลงชื่อ..........กรรมการ
(นายจิตตเส็น แก้วคำ)

ลงชื่อ..........กรรมการ
(นายบรรเจิด ชองชะลัย)

แบบสรุปค่าก่อสร้าง

ประเภทงาน อาคาร

ชื่อโครงการ ก่อสร้างสนามฟุตบอลมาตรฐานแบบปูหญ้า

รายละเอียดโครงการ ก่อสร้างสนามฟุตบอลมาตรฐานแบบปูหญ้า พร้อมเปลี่ยนฝารางระบายน้ำคสล.รอบสนามกีฬา และวางท่อระบายน้ำคสล. เส้นผ่านศูนย์กลาง ๐.๓๐ ม. เพื่อระบายน้ำจากรางระบายน้ำรอบสนามกีฬาเข้าสู่ห้วยแม่แฝก จำนวน ๓๗.๐๐ ท่อน และบ่อพัก คสล. หล่อสำเร็จสำหรับงานระบายน้ำจำนวน ๔ จุด




สถานที่ก่อสร้าง หมู่ที่ ๑ บ้านแม่แฝก ตำบลแม่แฝกใหม่ อำเภอสันทราย จังหวัดเชียงใหม่

แบบเลขที่ /๒๕๖๔ แบบปร. ๔ ที่แนบ มีจำนวน ๓ แผ่น

เจ้าของโครงการ เทศบาลตำบลเจดีย์แม่ครัว

คำนวณราคากลางเมื่อวันที่ ๑๐ ตุลาคม ๒๕๖๕

ลำดับที่	รายการ	รวม ค่างานต้นทุน (บาท)	Factor F	รวม ค่าก่อสร้าง (บาท)	หมายเหตุ
๑	ประเภทงานทาง	-	-	-	เงื่อนไขการใช้ตาราง Factor F
๒	ประเภทงานอาคาร	๗๑๕,๐๓๕.๓๙	๑.๓๐๕๖	๙๓๓,๕๕๐.๒๐	ดอกเบี้ยเงินกู้ ๕%
๓	ประเภทงานสะพาน	-	-	-	ภาษีมูลค่าเพิ่ม ๗%
	ป้ายโครงการ	๓,๐๐๐.๐๐	-	๓,๐๐๐.๐๐	เงินลงหน้าจ่าย ๐%
					เงินประกันผลงานหักพื้นที่ปกติ ๐%
รวมราคาค่าก่อสร้างเป็นเงิน				๙๓๖,๕๕๐.๒๐	ระยะเวลาดำเนินการ ๙๐ วัน
สรุป	คิดเป็นเงินประมาณ		๙๓๖,๕๐๐.๐๐		
(ตัวอักษร)	เก้าแสนสามหมื่นหกพันห้าร้อยบาทถ้วน				

<p>ลงชื่อ  ประธานกรรมการกำหนดราคากลาง (นายเทิดศักดิ์ วังหลัง) ผู้อำนวยการกองช่าง</p> <p>ลงชื่อ  กรรมการกำหนดราคากลาง (นายจิตตเส็น แก้วคำ) นายช่างโยธาอาวุโส</p> <p>ลงชื่อ  กรรมการกำหนดราคากลาง (นายบรรเจิด ชองชะลีย์) นายช่างโยธาอาวุโส</p>	<p>รายการประมาณราคาฉบับนี้จัดทำขึ้นเพื่อเป็นแนวทางในการกำหนดราคากลาง ตามระเบียบพัสดุ ฯ</p>
---	--

แบบแสดงรายการ ปริมาณงาน และราคา

ชื่อโครงการ ก่อสร้างสนามฟุตบอลมาตรฐานแบบปูหญ้า พร้อมเปลี่ยนฝารางระบายน้ำคสล.รอบสนามกีฬา และวางท่อระบายน้ำคสล.เส้นผ่านศูนย์กลาง ๐.๓๐ ม.
รายละเอียดโครงการ ก่อสร้างสนามฟุตบอลมาตรฐานแบบปูหญ้า พร้อมเปลี่ยนฝารางระบายน้ำคสล.รอบสนามกีฬา และวางท่อระบายน้ำคสล.เส้นผ่านศูนย์กลาง ๐.๓๐ ม.

เพื่อระบายน้ำจากรางระบายน้ำรอบสนามกีฬาของผู้ช่วยแม่เหล็กจำนวน ๓๗.๐๐ ท่อน และบ่อพัก คสล. หล่อสำเร็จสำหรับงานระบายน้ำจำนวน ๔ จุด
สถานที่ก่อสร้าง สนามกีฬาเทศบาลตำบลเจดีย์แม่ครัว หมู่ที่ ๑ บ้านแม่แฝก ตำบลแม่แฝกใหม่ อำเภอสันทราย จังหวัดเชียงใหม่

เจ้าของโครงการ เทศบาลตำบลเจดีย์แม่ครัว
ประมาณการโดย นายจิตตเส็น แก้วคำ
ประมาณการเมื่อวันที่ ๑๐ ตุลาคม ๒๕๖๕

ลำดับ ที่	รายการ	จำนวนวัสดุ		ค่าวัสดุ		ค่าแรง		รวมราคาวัสดุ และค่าแรงงาน	หมายเหตุ
		จำนวน	หน่วย	ราคาหน่วยละ	จำนวนเงิน	ราคาหน่วยละ	จำนวนเงิน		
๑	งานก่อสร้าง								
๑.๑	ปรับพื้นที่เดิมพร้อมบดอัด	๘,๐๓๐.๐๐	ตร.ม.	-	-	๓,๗๙๙	๓๐,๔๓๓.๗๐	๓๐,๔๓๓.๗๐	งานชุดป่ากลางตอ(ชม.ตกลาง)
๑.๒	ดินถม ทน ๐.๑๐ ม. พร้อมบดอัดแน่น (ดินดำ หรือ ดินร่วนปนทราย)	๘๐๓.๐๐	ลบ.ม.	๒๕๐.๐๐	๒๐๐,๗๕๐.๐๐	๔๗,๗๙๔	๓๘,๓๓๕.๒๒	๒๓๙,๐๘๕.๒๒	ตารางค่าดำเนินการ
๑.๓	งานปูหญ้าขนาดเล็ก (ดูแล ๑ เดือน)	๘,๐๓๐.๐๐	ตร.ม.	๓๐.๐๐	๒๔๐,๙๐๐.๐๐	๑๐.๐๐	๘๐,๓๐๐.๐๐	๓๒๑,๒๐๐.๐๐	และค่าเสื่อมราคา
									ราคาน้ำมันโซล่า อเนียง จ.เชียงใหม่
									๓๕.๐๐ - ๓๕.๙๙ บาท/ลิตร
	รวม							๕๙๐,๗๘๔.๙๒	

ลงชื่อ.....

 (นายเทตศักดิ์ รุ่งทอง)
 ประธานกรรมการฯ
 ลงชื่อ.....

 (นายจิตตเส็น แก้วคำ)
 กรรมการฯ
 ลงชื่อ.....

 (นายบรรจित ชองขะสัย)
 กรรมการฯ

ผู้อำนวยการกองช่าง
 นายชาญโยธาทาทุโส
 นายชาญโยธาทาทุโส

แบบแสดงรายการ ปริมาณงาน และราคา

ปร.๔ แผ่นที่ ๒/๓

ชื่อโครงการ ก่อสร้างสนามฟุตบอลมาตรฐานแบบปูหญ้า พร้อมเปลี่ยนฝารางระบายน้ำคสล. รอบสนามกีฬา และวางท่อระบายน้ำคสล. เส้นผ่านศูนย์กลาง ๐.๓๐ ม. รายละเอียดโครงการ ก่อสร้างสนามฟุตบอลมาตรฐานแบบปูหญ้า พร้อมเปลี่ยนฝารางระบายน้ำคสล. รอบสนามกีฬา และวางท่อระบายน้ำคสล. เส้นผ่านศูนย์กลาง ๐.๓๐ ม.

เพื่อระบายน้ำจากรางระบายน้ำรอบสนามกีฬาลงสู่ท่อระบายน้ำคสล. จำนวน ๓๗.๐๐ ท่อน และบ่อพัก คสล. หล่อสำเร็จสำหรับงานระบายน้ำจำนวน ๔ จุด

สถานที่ก่อสร้าง สนามกีฬาเทศบาลตำบลเจดีย์แม่ครัว หมู่ที่ ๑ บ้านแม่แฝก ตำบลแม่แฝกใหม่ อำเภอสันทราย จังหวัดเชียงใหม่

เจ้าของโครงการ เทศบาลตำบลเจดีย์แม่ครัว
 ประมาณการโดย นายจิตตเส็น แก้วคำ
 ประมาณการเมื่อวันที่ ๑๐ ตุลาคม ๒๕๖๕

ลำดับ ที่	รายการ	จำนวนวัสดุ		ราคาหน่วยละ	จำนวนเงิน		รวมราคาวัสดุ และค่าแรงงาน	หมายเหตุ
		จำนวน	หน่วย		จำนวนเงิน	จำนวนเงิน		
๒	งานเปลี่ยนฝารางระบายน้ำรอบสนามกีฬา จำนวน ๘๐๐ ฝา							
๒.๑	งานรื้อถอนฝารางเดิม	๙๐๐	ลบ.ม.	-	-	๖๐๐.๐๐	๕,๕๐๐.๐๐	รื้อขนไป
๒.๒	งานขุดลอกรางระบายน้ำเดิม	๑๓.๐๐	ลบ.ม.	-	-	๓๕.๒๘	๕๕๕.๖๕	งานขุดดินยก
๒.๓	ปริมาตรคอนกรีต ๒๕๐ กก./ตร.ซม.	๘๒๖	ลบ.ม.	๑,๙๓๕.๕๘	๓,๖๖๘.๖๖	๓๙๑.๐๐	๓,๒๗๗.๖๖	
๒.๔	เหล็กเส้นกลมผิวเรียบ ศก. ๙ มม.	๓๒๕.๐๐	เส้น	๑๓๕.๕๘	๔๓,๖๐๒.๙๕	๒๐.๕๖	๖,๖๒๘.๗๒	
๒.๕	ลาดผูกเหล็ก	๕๘.๐๐	กก	๓๕.๕๒	๑,๖๕๒.๑๖	-	๑,๖๕๒.๑๖	ตารางค่าดำเนินการ
๒.๖	ไม้แบบ	๒๕.๐๐	ลบ.ฟ.	๕๕๘.๖๐	๑๐,๗๖๖.๕๐	๑๓๓.๐๐	๓,๑๙๒.๐๐	และค่าเสื่อมราคา
๒.๗	ตะปู	๒๐.๐๐	กก.	๕๘.๘๘	๑,๑๗๗.๖๐	-	-	๑,๑๗๗.๖๐
๒.๘	ท่อพี.วี.ซี ชั้น ๕ ขนาด ศก. ๒"	๓๐.๐๐	ท่อน	๑๐๕.๙๗	๓,๑๕๙.๑๐	-	-	๓,๑๕๙.๑๐
	รวม						๙๕,๒๒๓.๘๕	

ลงชื่อ.....
 (นายเทิดศักดิ์ วังหลวง)
 ผู้อำนวยการกองช่าง



ประธานกรรมการฯ

ลงชื่อ.....
 (นายจิตตเส็น แก้วคำ)
 นายช่างโยธาอาวุโส



กรรมการฯ

ลงชื่อ.....
 (นายบรรเจ็ด ของชะลีย์)
 นายช่างโยธาอาวุโส



กรรมการฯ

แบบแสดงรายการ ปริมาณงาน และราคา

ชื่อโครงการ ก่อสร้างสนามฟุตบอลมาตรฐานแบบปูหญ้า พร้อมเปลี่ยนฝารองระบายน้ำคสล. รอบสนามกีฬา และวางท่อระบายน้ำคสล. เส้นผ่านศูนย์กลาง ๐.๓๐ ม.

รายละเอียดโครงการ ก่อสร้างสนามฟุตบอลมาตรฐานแบบปูหญ้า พร้อมเปลี่ยนฝารองระบายน้ำคสล. รอบสนามกีฬา และวางท่อระบายน้ำคสล. เส้นผ่านศูนย์กลาง ๐.๓๐ ม.

เพื่อระบายน้ำจากรางระบายน้ำรอบสนามกีฬาลงสู่ท่อระบายน้ำคสล. จำนวน ๓๗.๐๐ ท่อน และบ่อพัก คสล. ท่อสำเร็จสำหรับงานระบายน้ำจำนวน ๔ จุด

สถานที่ก่อสร้าง สนามกีฬาเทศบาลตำบลเจดีย์แม่ครัว หมู่ที่ ๑ บ้านแม่แฝก ตำบลแม่แฝกใหม่ อำเภอสันทราย จังหวัดเชียงใหม่

เจ้าของโครงการ เทศบาลตำบลเจดีย์แม่ครัว

ประมาณการโดย นายจิตตเส็น แก้วคำ

ประมาณการเมื่อวันที่ ๑๐ ตุลาคม ๒๕๖๕

ลำดับ ที่	รายการ	ค่าวัสดุ			ค่าแรง			รวมราคาวัสดุ และค่าแรงงาน	หมายเหตุ
		จำนวน	หน่วย	ราคาหน่วยละ	จำนวนเงิน	ราคาหน่วยละ	จำนวนเงิน		
๓	งานวางท่อระบายน้ำ คสล.								
๓.๑	งานขุดดินถมดิน	๒๑.๐๐	ลบ.ม.	-	-	๓๔.๒๘	๗๑๙.๘๘	๗๑๙.๘๘	
๓.๒	ทรายหยาบรองก้นหลุม	๑.๘๘	ลบ.ม.	-	-	๙๙.๐๐	๑๘๕.๖๓	๑๘๕.๖๓	
๓.๓	คอนกรีตหยาบ	๑.๕๐	ลบ.ม.	-	-	-	-	-	อีตกราคางานดิน
๓.๔	ท่อระบายน้ำ คสล. ๓ นิ้ว ๓๓๓ ศก. ๐.๓๐ ม.	๓๗.๐๐	ท่อน	๒๘๙.๗๒	๑๐,๗๗๙.๖๔	๙๖.๐๐	๓,๕๕๒.๐๐	๑๔,๒๗๑.๖๔	งานก่อสร้างชลประทาน
๓.๕	บ่อพัก คสล. ท่อสำเร็จ	๕.๐๐	บ่อ	๗๗๒.๐๐	๓,๘๖๘.๐๐	๙๖.๐๐	๓๘๔.๐๐	๓,๕๗๒.๐๐	ราคาน้ำนมโพลี อ.เมือง จ.เชียงใหม่
	สำหรับท่อระบายน้ำ คสล. ศก. ๐.๓๐ ม.								๓๕.๐๐ - ๓๕.๙๙ บาท/ลิตร
๓.๖	ปริมาตรคอนกรีตฝารอง ๒๕๐ กก./ตร.ซม.	๐.๒๓	ลบ.ม.	๑.๙๓๔.๕๘	๔๓๕.๒๘	๓๙๑.๐๐	๘๗.๙๘	๕๒๓.๒๖	
๓.๗	เหล็กเส้นกลมผิวเรียบ ศก. ๙ มม.	๑๐.๐๐	เส้น	๑๓๔.๕๘	๑,๓๔๕.๗๗	๒๐.๕๖	๒๐๔.๕๙	๑,๕๕๐.๓๖	
๓.๘	ลวดผูกเหล็ก	๑.๕๐	กก	๓๔.๕๒	๕๑.๖๓	-	-	๕๑.๖๓	
๓.๙	ไม้แบบ	๑๔.๒๐	ลบ.ฟ.	๔๔๘.๖๐	๖,๓๗๐.๑๒	๑๓๓.๐๐	๑,๘๘๘.๖๐	๘,๒๕๘.๗๒	
๓.๑๐	ตะปู	๐.๓๐	กก.	๕๘.๘๘	๑๗.๖๖	-	-	๑๗.๖๖	
๓.๑๑	ท่อพี.วี.ซี ขนาด ศก. ๒"	๐.๔๐	ท่อน	๑๐๔.๕๙	๔๑.๘๔	-	-	๔๑.๘๔	
	รวม							๒๙,๐๙๒.๖๑	
	ค่างานต้นทุน (๑ + ๒ + ๓)							๗๑๕,๐๓๕.๓๙	

ลงชื่อ.....ประธานกรรมการฯ

ลงชื่อ.....กรรมการฯ

ลงชื่อ.....กรรมการฯ

(นายเทิดศักดิ์ วังหลิ่ง)

(นายจิตตเส็น แก้วคำ)

(นายบรรเจ็ด ของชะลีย์)

ผู้อำนวยการกองช่าง

นายช่างโยธาอาวุโส


นายช่างโยธาอาวุโส



โครงการ ก่อสร้างสนามกีฬา สนามฟุตบอล

สนามกีฬาเทศบาลตำบลเจดีย์แม่ครัว


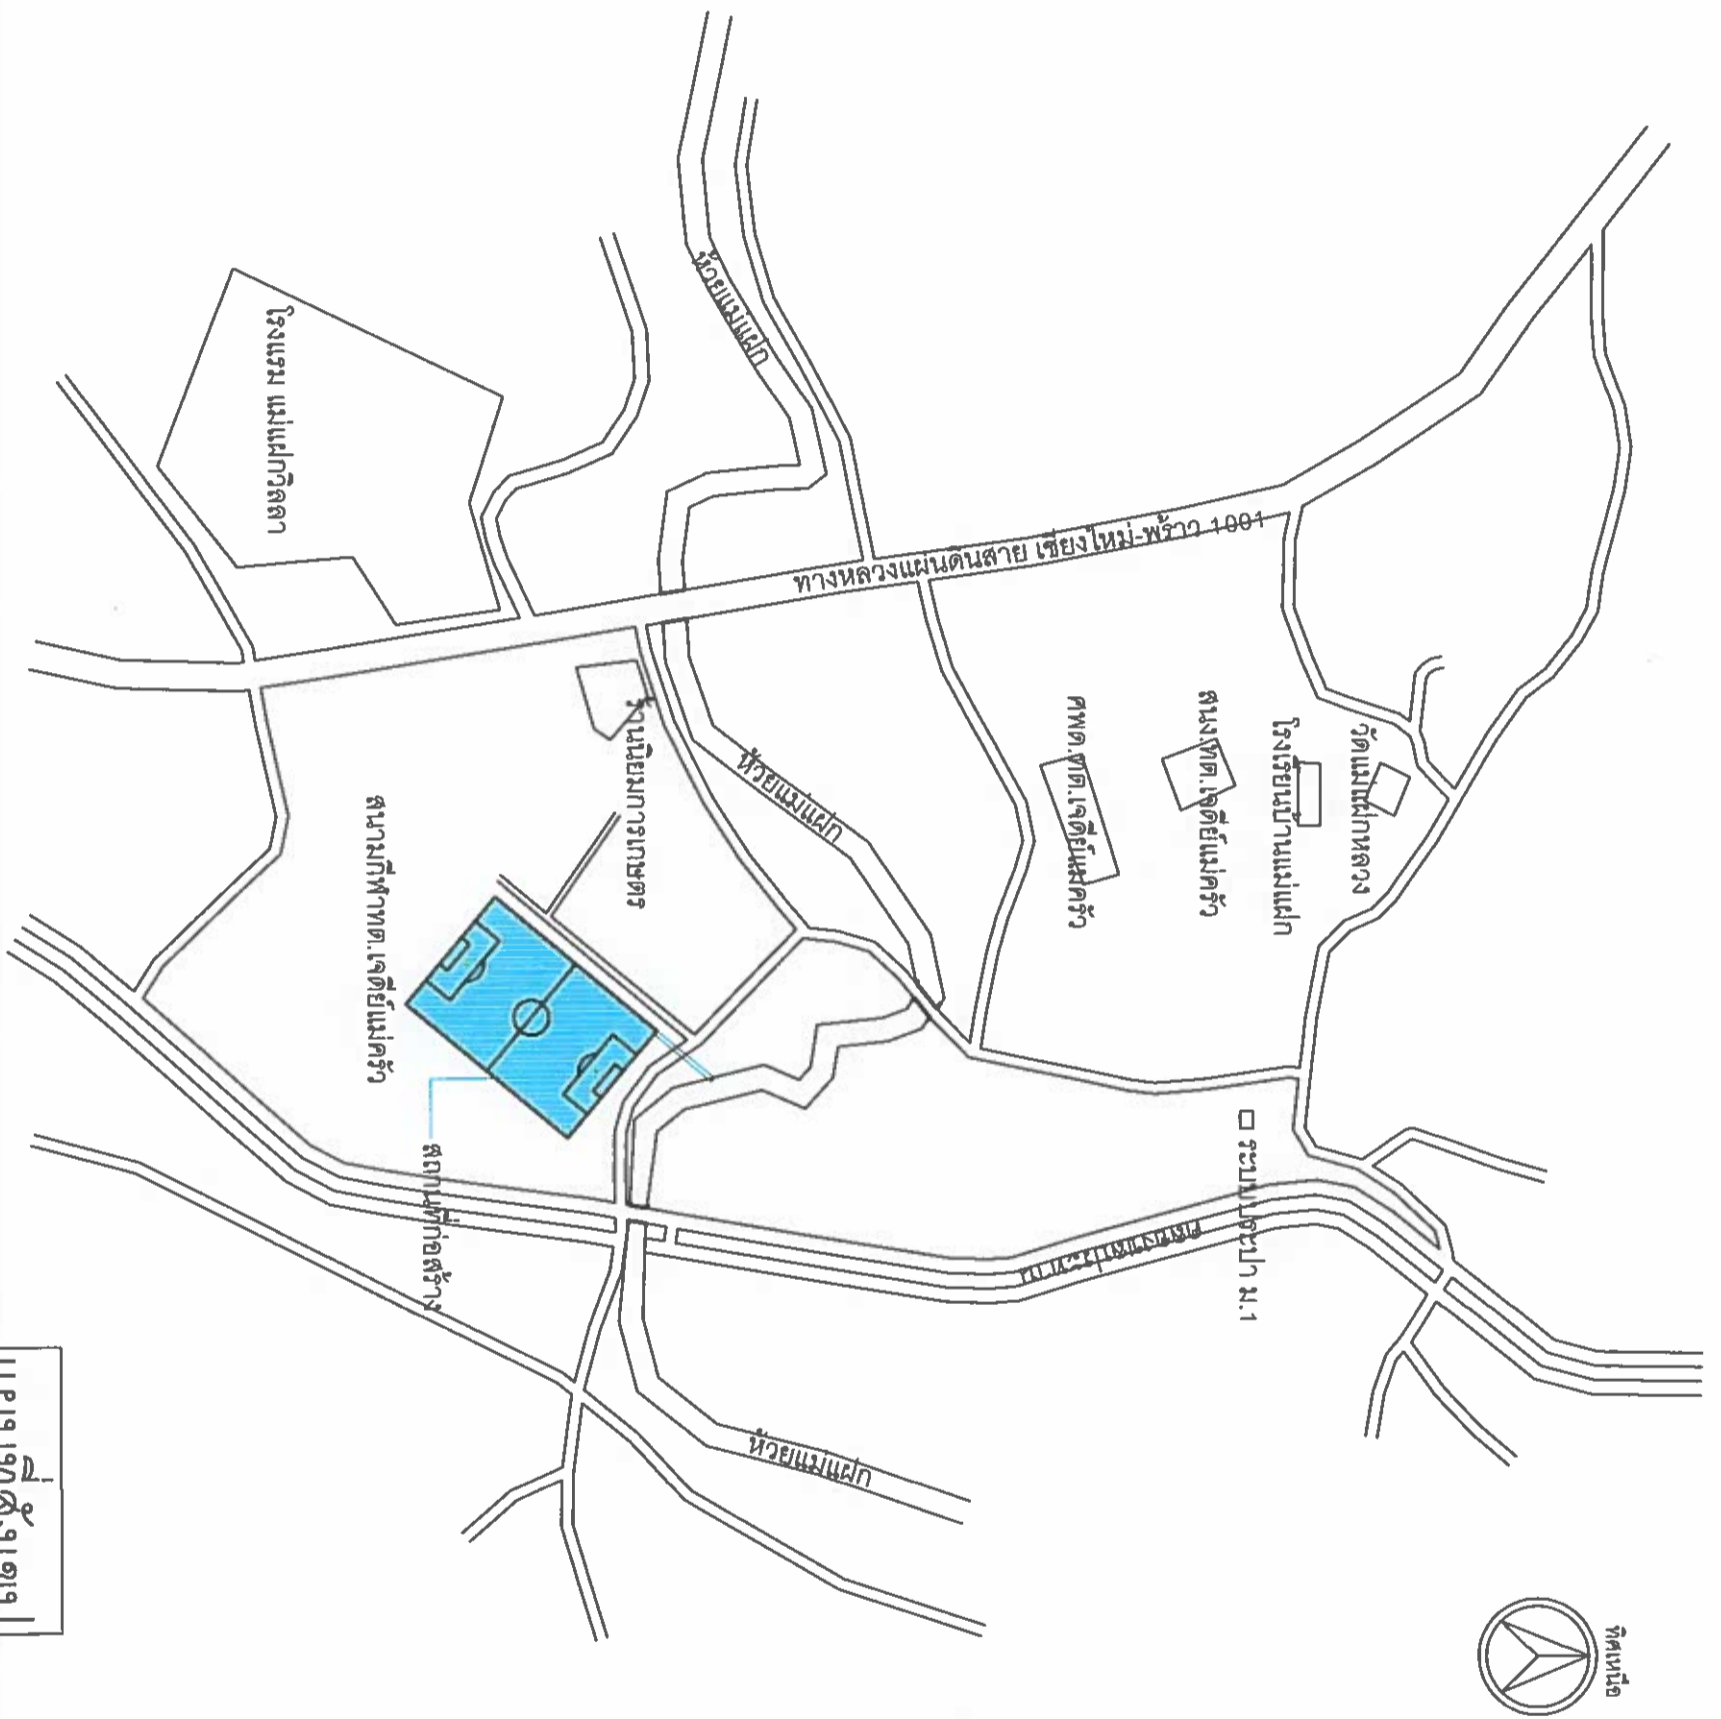

แผนที่สังเขป



เทศบาลตำบลเจดีย์แม่ศรี
999 หมู่ที่ 1 ตำบลแม่แจ่มใหม่
อำเภอสันทราย จังหวัดเชียงใหม่

กองช่าง
โทร. 0-5384-8601 ต่อ 301-2

ชื่อโครงการ :
ก่อสร้างสนามกีฬา สมนนฟุตบอล

ที่ตั้งโครงการ :
บ้านแม่แฝก หมู่ที่ 1 ตำบลแม่แจ่มใหม่
อำเภอสันทราย จังหวัดเชียงใหม่

สำรวจ/เขียนแบบ :
(นายจิตตเส็น นั้วคำ)
นายช่างโยธาอาวุโส

ตรวจแบบ :
(นายเกียรติศักดิ์ วังหลัง)
ผู้อำนวยการกองช่าง

ผ่าน :
(นายเทอดศักดิ์ วังหลัง)
ผู้อำนวยการกองช่าง


เห็นชอบ :
(นายพงศกร หาญใจ)
ปลัดเทศบาลตำบลเจดีย์แม่ศรี

อนุมัติ :
(นายสมเกียรติ พงษ์เสน)
นายกเทศมนตรีตำบลเจดีย์แม่ศรี

แบบแสดง :
- แผนที่สังเขป

แบบเลขที่ : 1/2564
แผ่นที่ : 1


ลำดับที่ : 1/5
รวม : 5

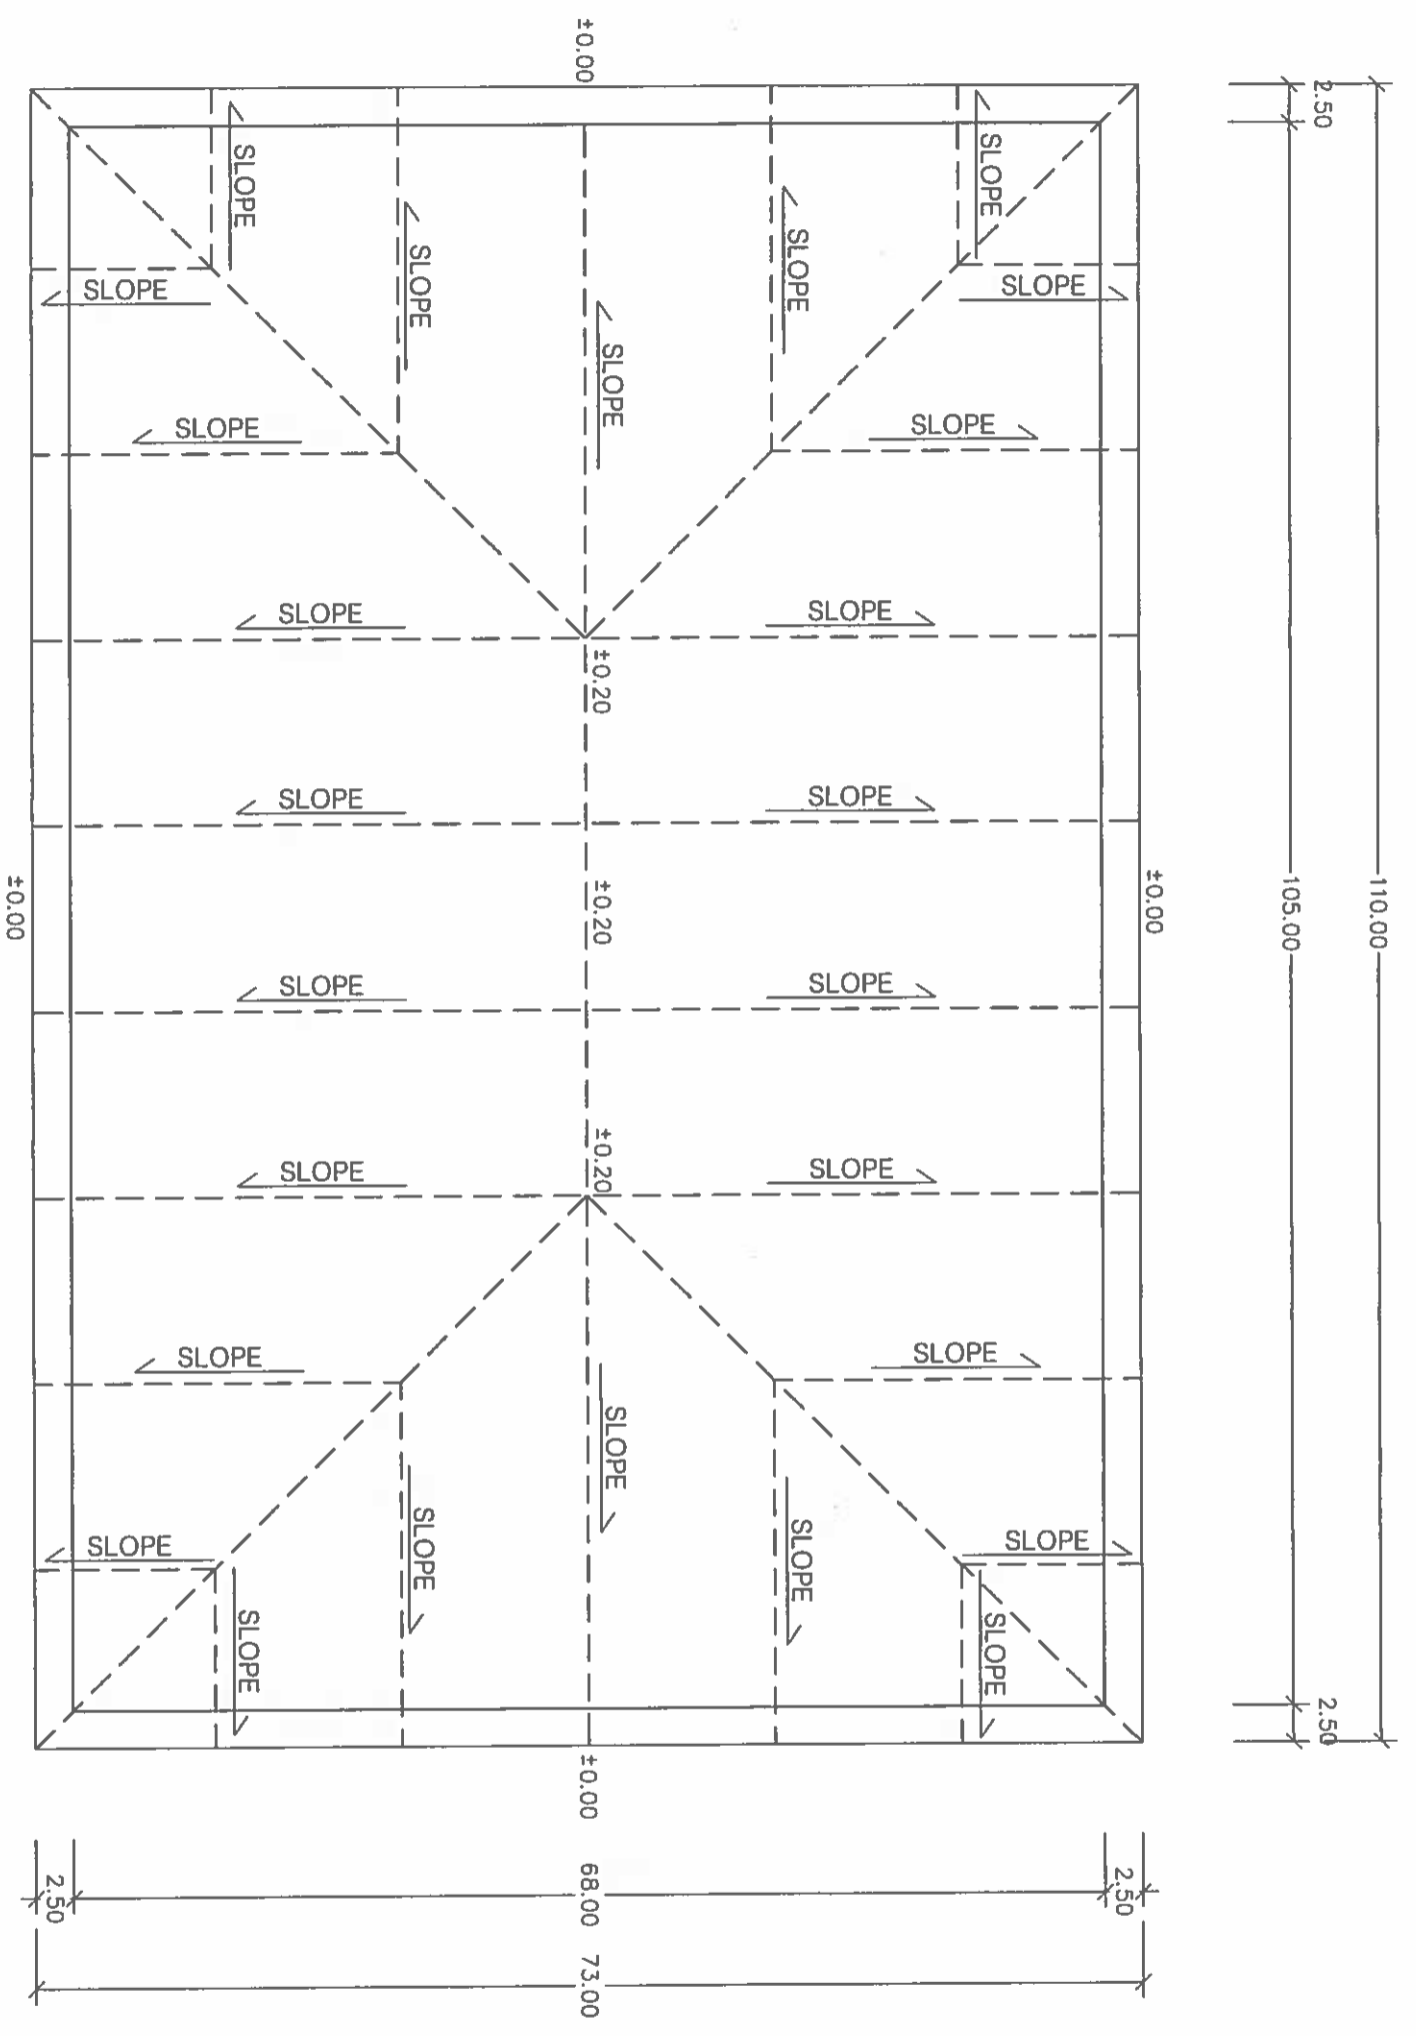

รายการประกอบแบบสนามฟุตบอล

แปลนพื้นที่แสดงความลาดเอียง
มาตราส่วน 1:500

1. พื้นที่ดำเนินการขนาด 73.00 x 110.00 ม.
2. ดินเดิมมีระดับที่บดอัดแน่น โดยใช้ดินที่ร่วมกองมา , ดินร่วมปนทราย , หรือดินลูกรังร่วมที่ปราศจากเศษขยะมูลฝอย วัสดุที่ ความหนาของชั้นประมาณ 0.10 ม.
3. การบดอัดให้บดอัดให้เรียบสม่ำเสมอเป็นชั้นๆ แต่ผิวที่หน้าด้วยทรายผสมซีเมนต์ได้แก่กลบ ในอัตราส่วน 1 : 1 ความหนาประมาณ 1 ซม.
4. บุผิวงานด้วยหินค้อน ให้เต็มพื้นที่โดยให้ดำเนินการตามกรรมวิธีและขนาดการปูผิวที่ถูกต้อง เมื่อดำเนินการสำเร็จเรียบร้อยแล้วให้ผู้รับจ้างดูแลต่อไปจนกว่าผิวจะติดอย่างแน่นเป็นเวลา 1 เดือน
5. ก่อผนังสนาม ให้ติดหญ้าและโรยเส้นสนามฟุตบอลด้วยปูนขาว ขนาดระยะตามแบบ

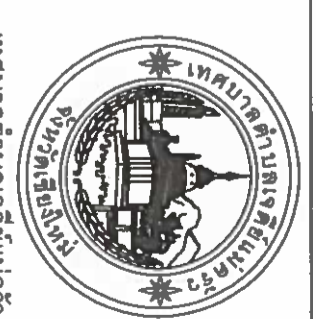

เทศบาลตำบลเจดีย์แม่ครัว
999 หมู่ที่ 1 ตำบลแม่ไก่ใหม่

กองช่าง
โทร: 0-5384-8601 ต่อ 301-2

ชื่อโครงการ :
ก่อสร้างสนามกีฬา สนามฟุตบอล

ที่ตั้งโครงการ :
บ้านแม่แฝก หมู่ที่ 1 ตำบลแม่ไก่ใหม่

สำรวจ/เขียนแบบ :
(นายเจตต์สัน แก้วคำ)
นายช่างโยธาอาวุโส

ตรวจแบบ :
(นายเทตศักดิ์ วัฒนสิง)
ผู้อำนวยการกองช่าง

ผ่าน :
(นายเทตศักดิ์ วัฒนสิง)
ผู้อำนวยการกองช่าง

เห็นชอบ :
(นายพงศกร หงษ์ใจ)
ปลัดเทศบาลตำบลเจดีย์แม่ครัว

อนุมัติ :
(นายสมเกียรติ พรหมสม)
นายกเทศมนตรีตำบลเจดีย์แม่ครัว

แบบแสดง :
- แบบที่ส่งขอ

แบบเลขที่ : /2564

แผ่นที่ : 2

ลำดับที่ : 2/5

รวม : 5




กองช่าง

โทร. 0-5384-8601 ต่อ 301-2

ชื่อโครงการ :
ก่อสร้างสนามกีฬา สนามฟุตบอล

ที่ตั้งโครงการ :
บ้านแม่แฝก หมู่ที่ 1 ตำบลแม่แฝกใหม่

สำรวจ/เขียนแบบ :
(นายจิตตเส็น แก้วคำ)
นายชัชชัยธาดาโชติ

ตรวจแบบ :
(นายเท็ดศักดิ์ รุ่งหลัง)
ผู้อำนวยการกองช่าง

ผ่าน :
(นายเท็ดศักดิ์ รุ่งหลัง)
ผู้อำนวยการกองช่าง


เห็นชอบ :
(นายพงศกร นาบุญ)

อนุมัติ :
(นายสมเกียรติ พรหมเสน)

แบบแสดง :
- แผนที่สังเขป

แบบเลขที่ : 2564
แผ่นที่ : 3

ลำดับที่ : 3/5
รวม : 5

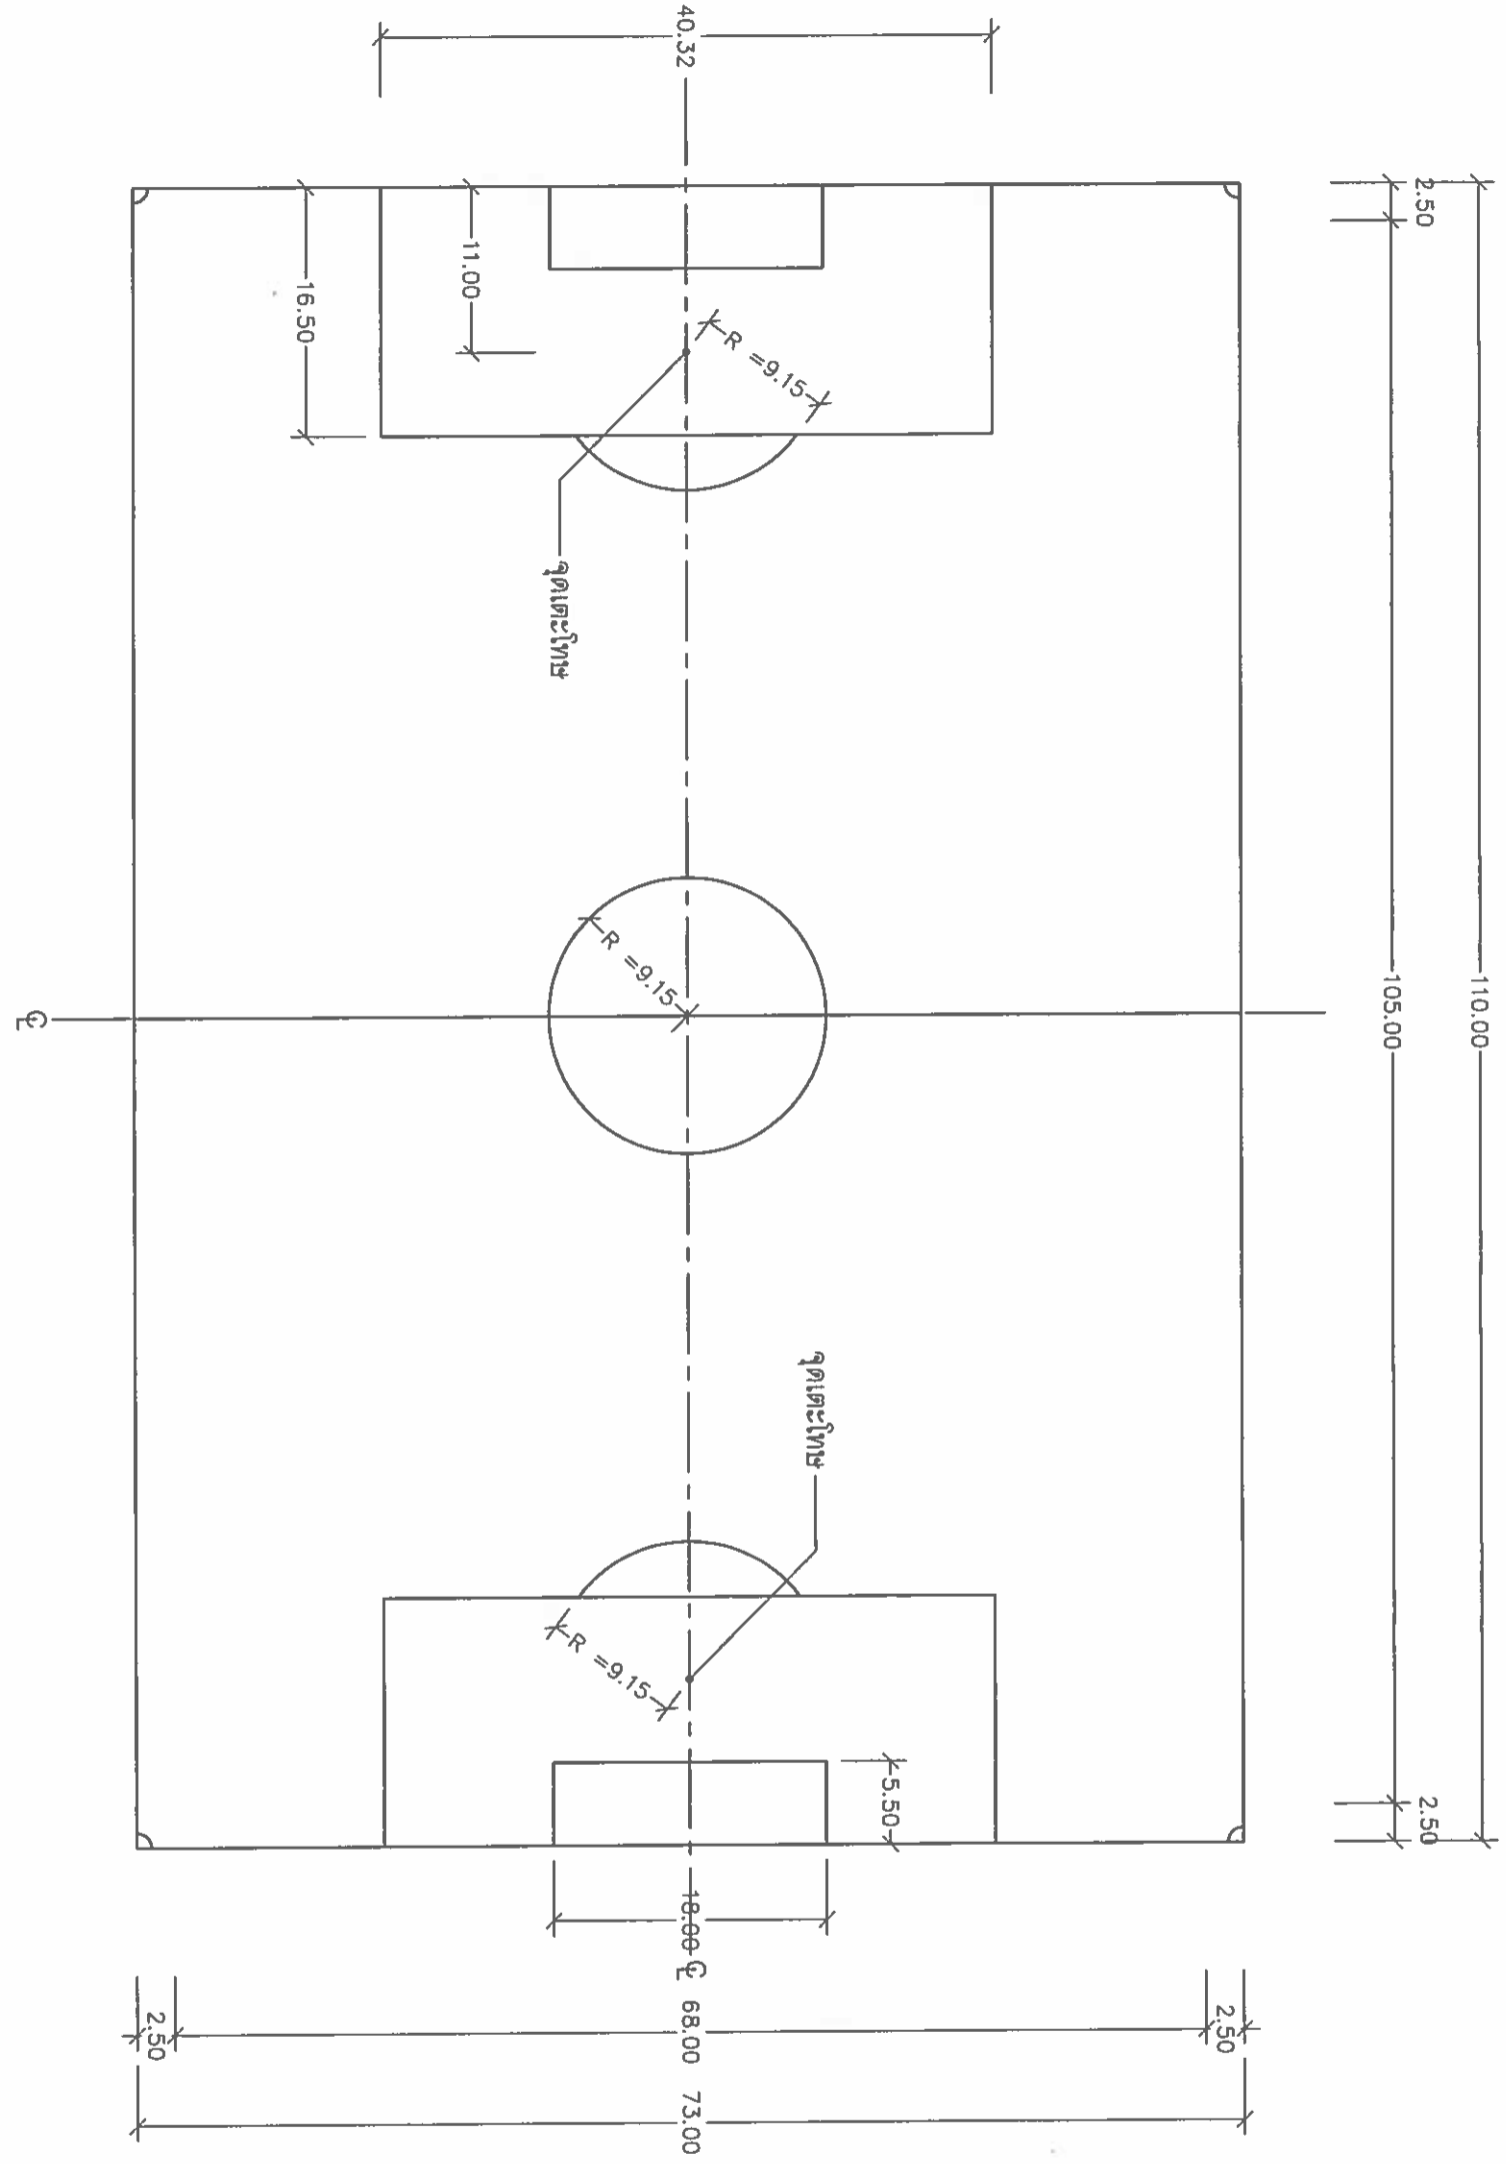

แปลนสนามฟุตบอลมาตรฐาน
ขนาดจริง 1:500



เทศบาลตำบลเจดีย์แม่ครัว
999 หมู่ที่ 1 ตำบลแม่แฝกใหม่
อำเภอสันทราย จังหวัดเชียงใหม่

กองช่าง

โทร: 0-5384-8601 ต่อ 301-2

ชื่อโครงการ :

ก่อสร้างสนามกีฬา สนามฟุตบอล

ที่ตั้งโครงการ :

บ้านแม่แฝก หมู่ที่ 1 ตำบลแม่แฝกใหม่
อำเภอสันทราย จังหวัดเชียงใหม่

สำรวจ/เขียนแบบ :

(นายจตุตถ์สิน แก้วคำ)
นายช่างโยธาอาวุโส

ตรวจแบบ :

(นายเทตศักดิ์ รุ่งหลัง)
ผู้อำนวยการกองช่าง

ผ่าน :

(นายเทตศักดิ์ รุ่งหลัง)
ผู้อำนวยการกองช่าง

เห็นชอบ :

(นายพงศกร หาญใจ)
ปลัดเทศบาลตำบลเจดีย์แม่ครัว

อนุมัติ :

(นายสมเกียรติ พรหมสม)
นายกเทศมนตรีตำบลเจดีย์แม่ครัว

แบบแสดง :

- แปลงพื้น

แบบเลขที่ :

แผ่นที่ :

72564


4

ลำดับที่ :

รวม :


4/5

5

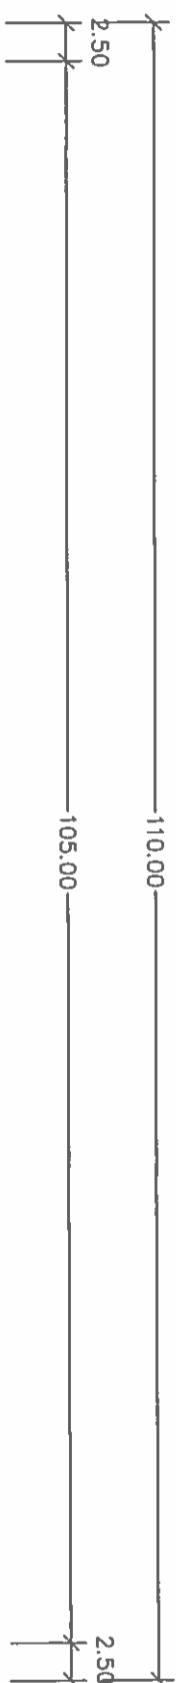


งานเปลี่ยนฝารองระบายน้ำคสล. รอบสนามกีฬา (คูแบบขยาย)


แนววางท่อระบายน้ำคสล. ลงสู่ลำห้วยแม่แฝก
ระยะทาง 40.00 ม. (คูขยาย)

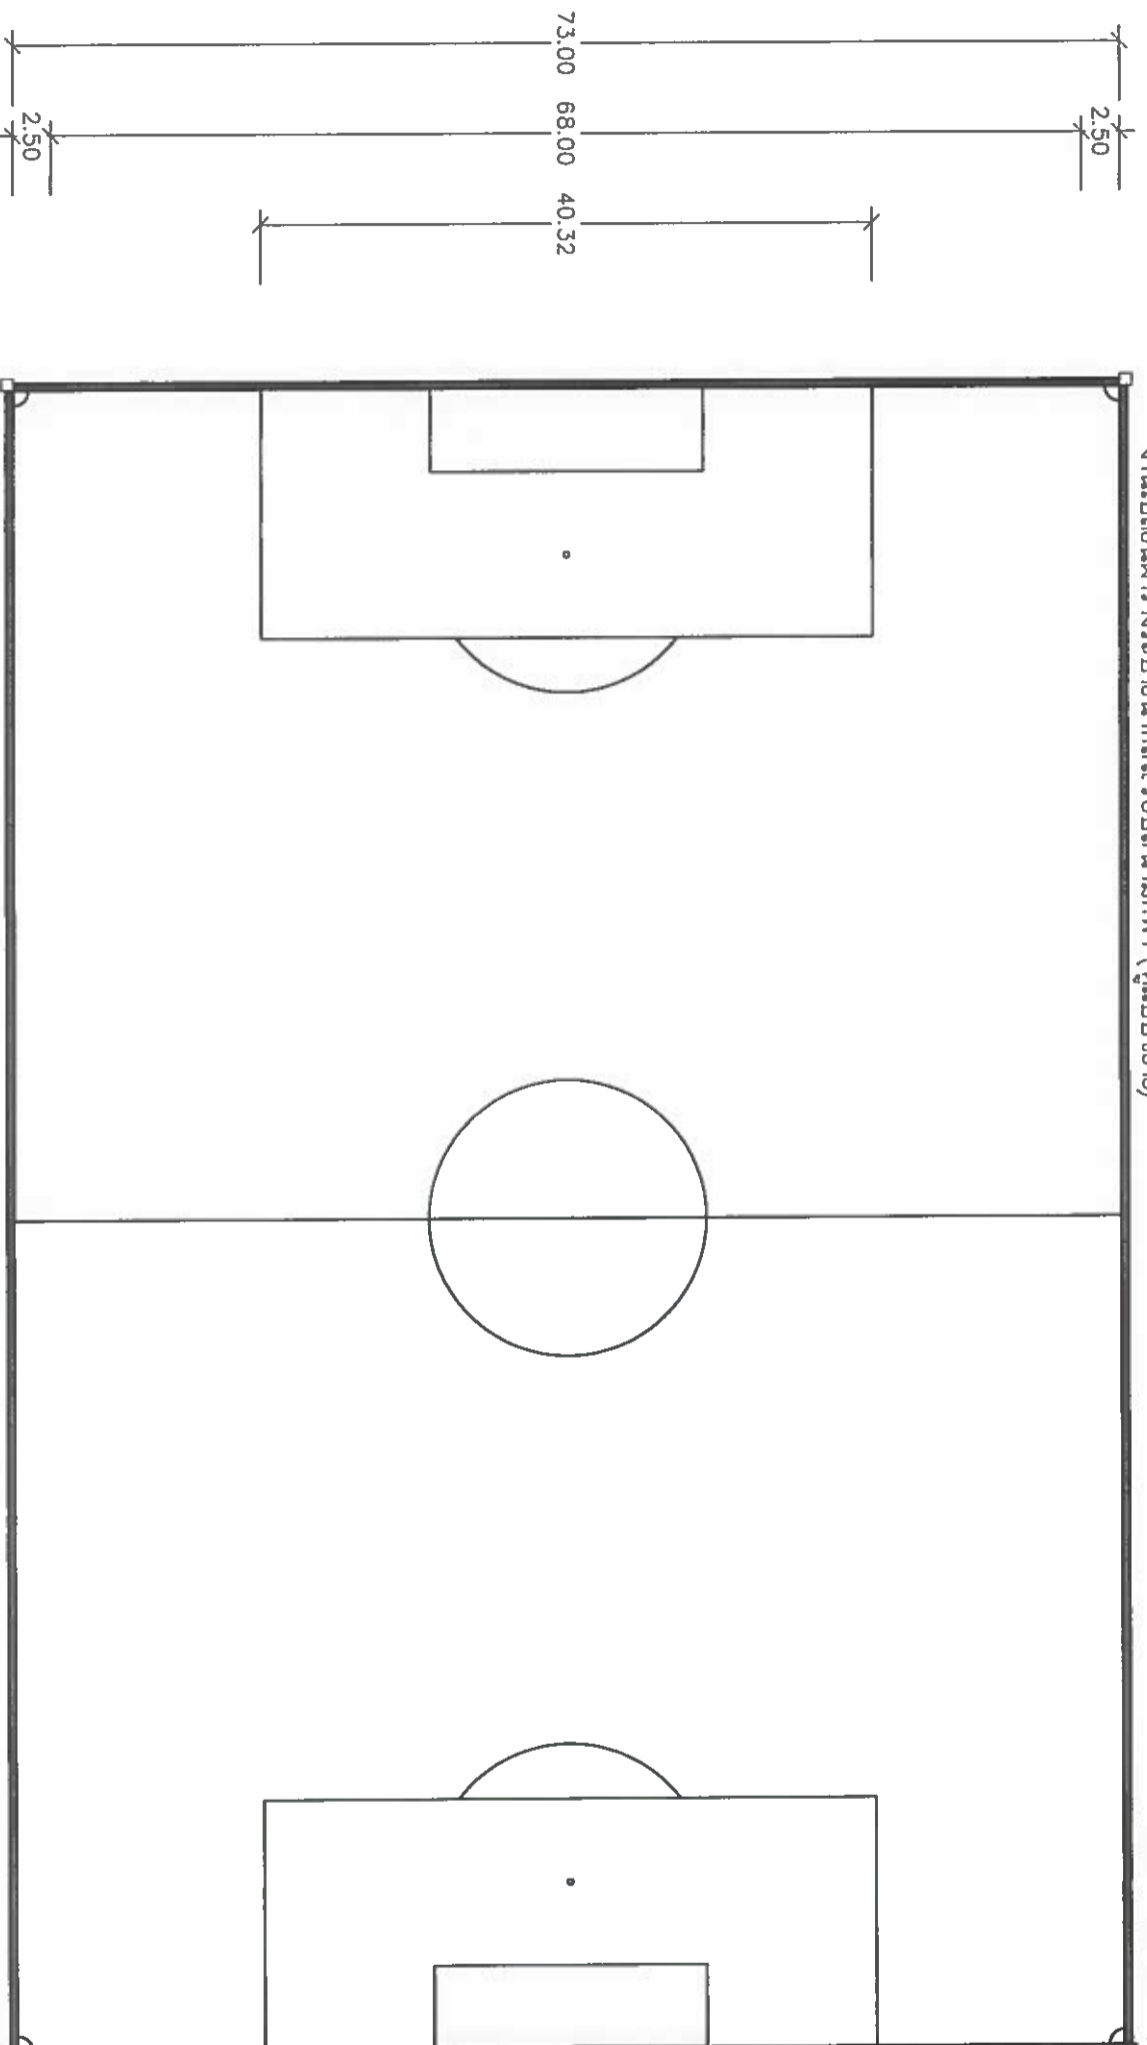


แปลนพื้นแนววางระบายน้ำ และแนววางท่อระบายน้ำ คสล.
มาตราส่วน 1:500

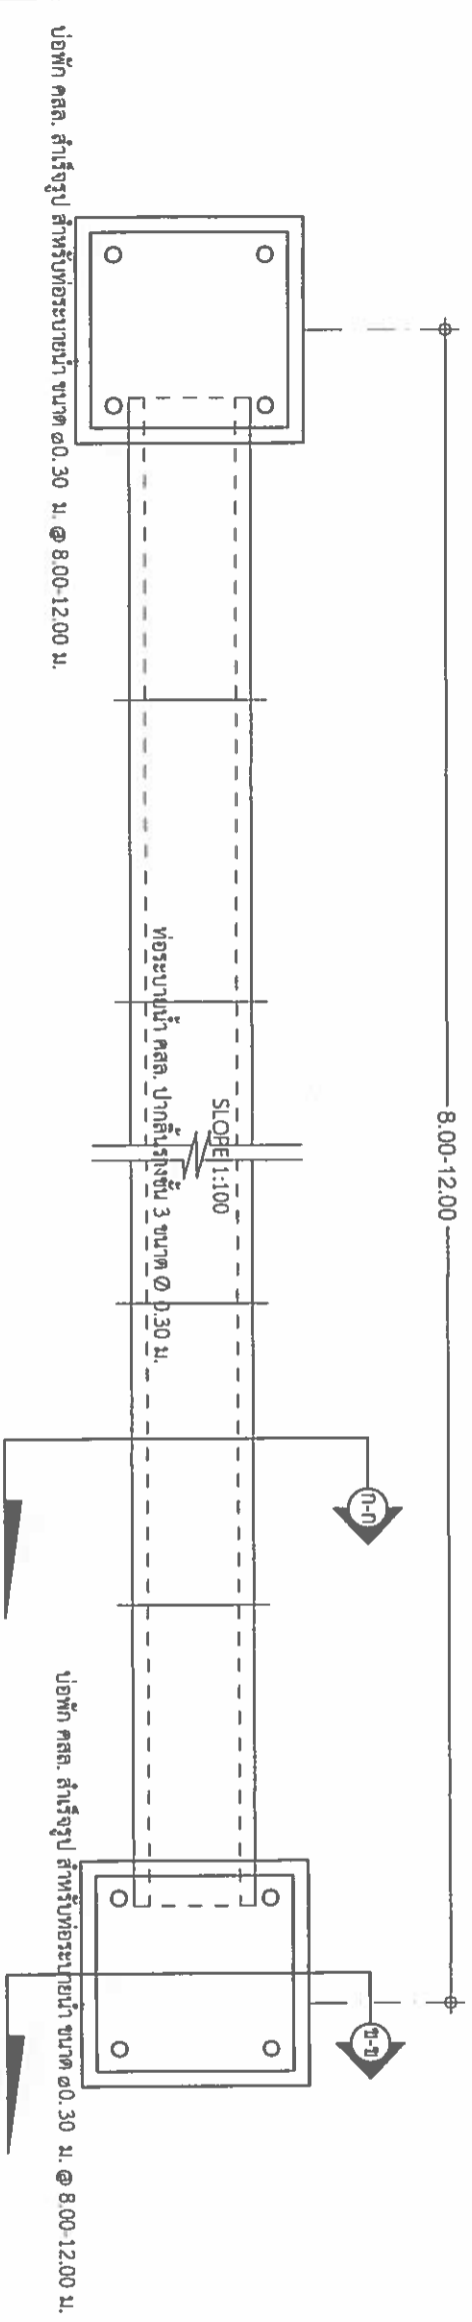

แปลนการวางท่อ
มาตราส่วน 1 : 25

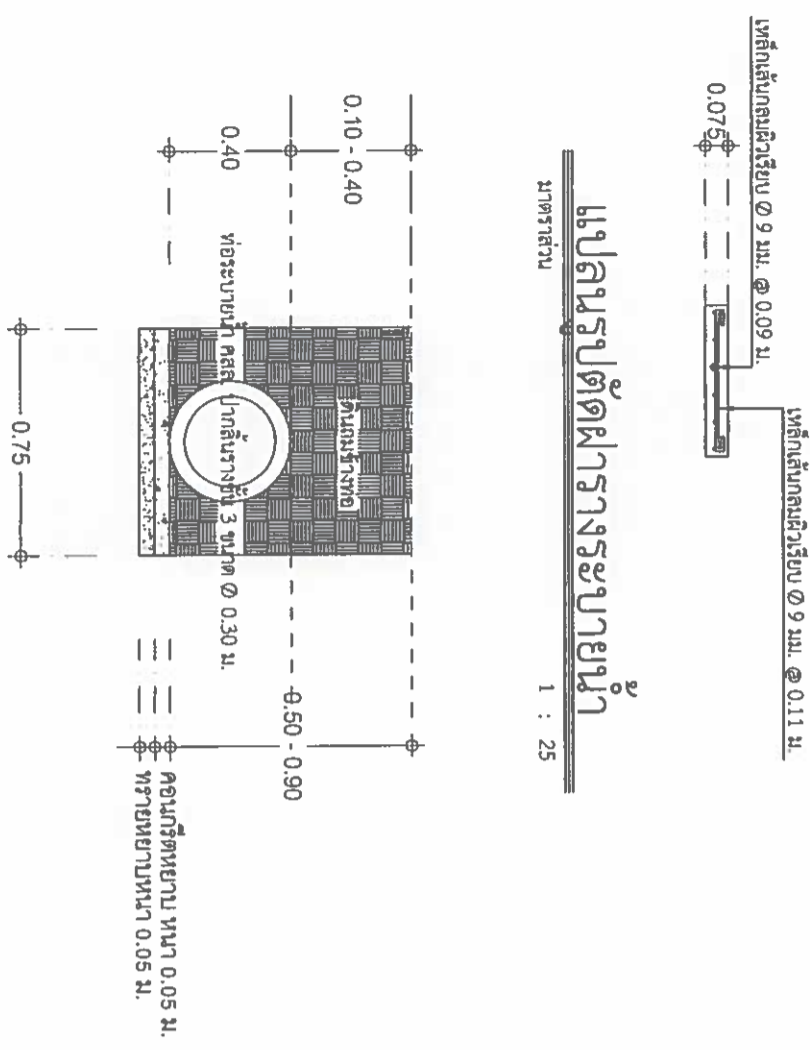

แปลนรูปตัดฝารางระบายน้ำ
มาตราส่วน 1 : 25

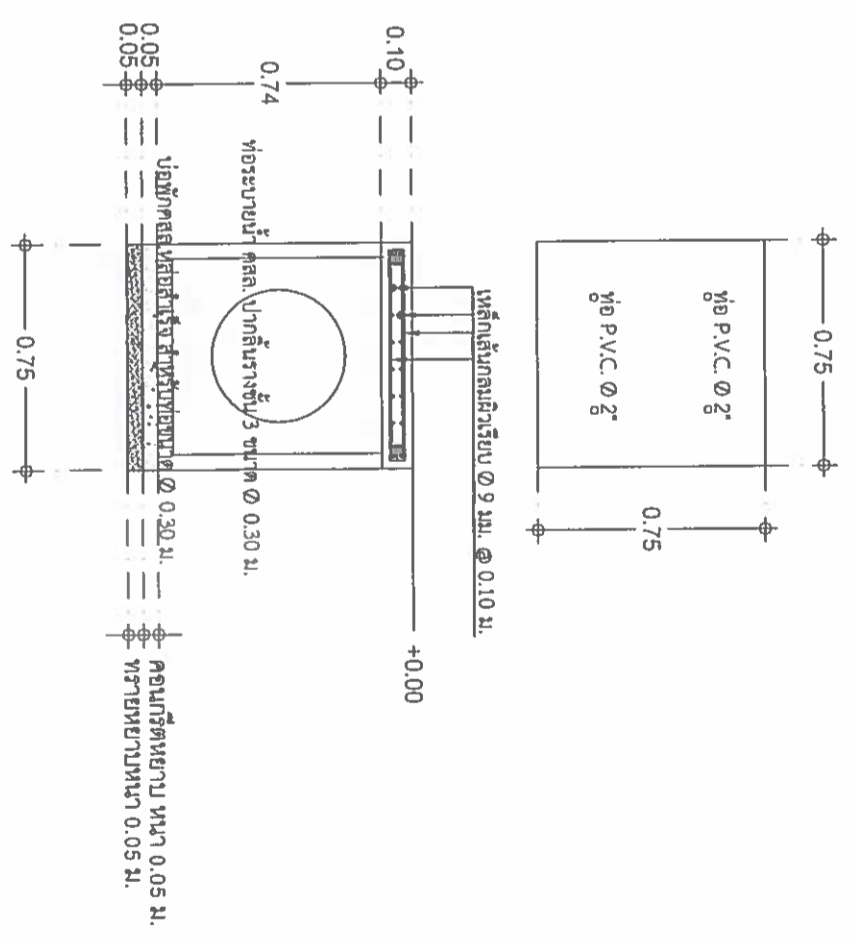

แปลนรูปตัด ข-ข
มาตราส่วน 1 : 25



999 หมู่ที่ 1 ตำบลแม่แฝกใหม่
อำเภอสันทราย จังหวัดเชียงใหม่

กองช่าง
โทร. 0-5384-8601 ต่อ 301-2

ชื่อโครงการ :
ก่อสร้างถนนกสิวิภา ถนนพหลโยธิน

ที่ตั้งโครงการ :
บ้านแม่แฝก หมู่ที่ 1 ตำบลแม่แฝกใหม่
อำเภอสันทราย จังหวัดเชียงใหม่

สำรวจ/เขียนแบบ :
(นายจิตรตเส็น นาคคำ)
นายช่างโยธาอาวุโส

ตรวจแบบ :
(นายจิตรศักดิ์ วัชหลัง)
ผู้อำนวยการกองช่าง

ผ่าน :
(นายจิตรศักดิ์ วัชหลัง)
ผู้อำนวยการกองช่าง

เห็นชอบ :
(นายพงศกร หาญใจ)

อนุมัติ :
(นายสมเกียรติ พรหมสม)

แบบแสดง :
- แปลงพื้น

แบบเลขที่ : /2564
แผ่นที่ : 5

ลำดับที่ : 5/5
รวม : 5