



แบบที่ 2 อาคารเรียน คสล. 3 ชั้น 12 ห้องเรียน

- แบบที่ 2.1 (แบบตอกเสาเข็ม)
- แบบที่ 2.2 (แบบฐานแม่)

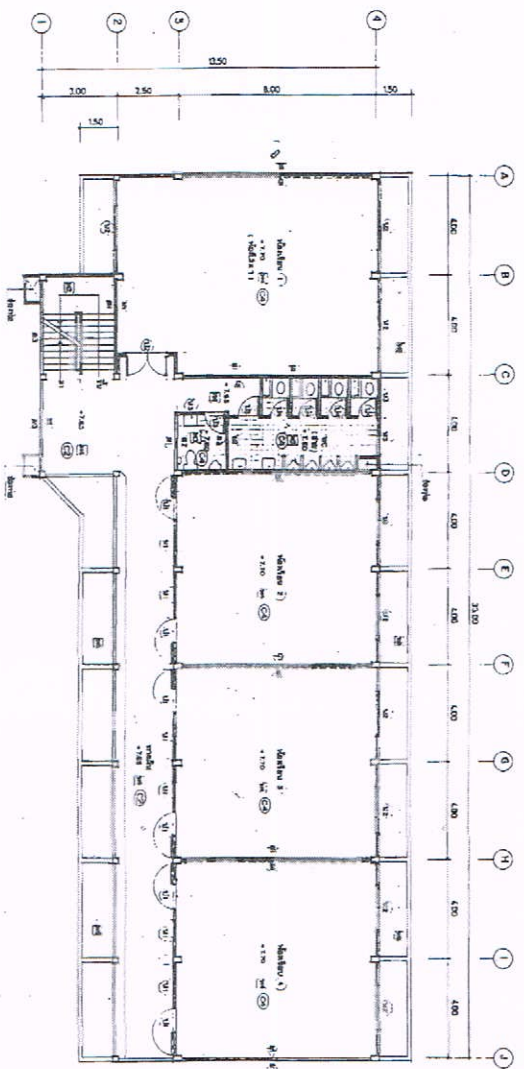


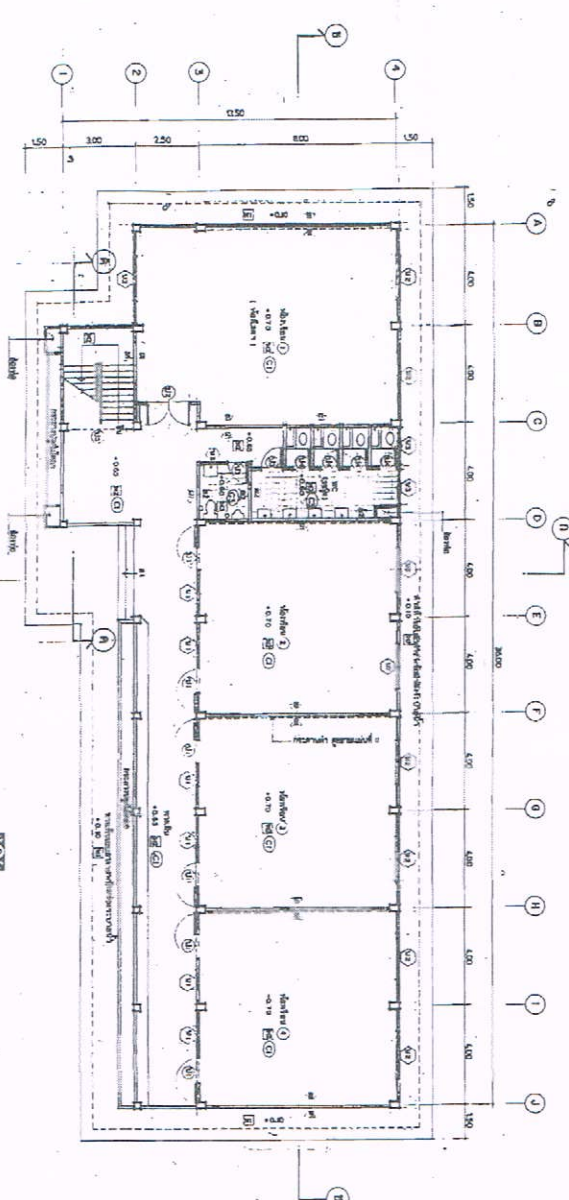


















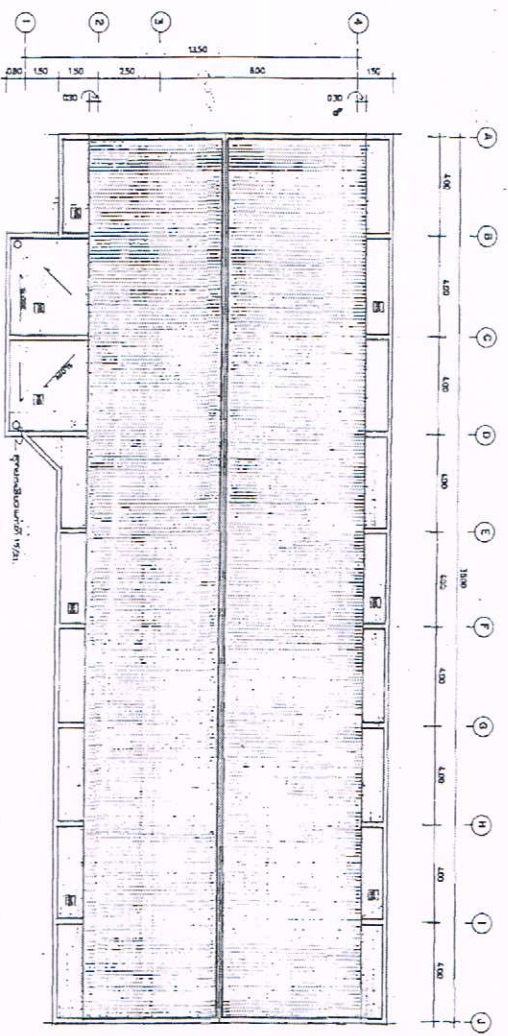


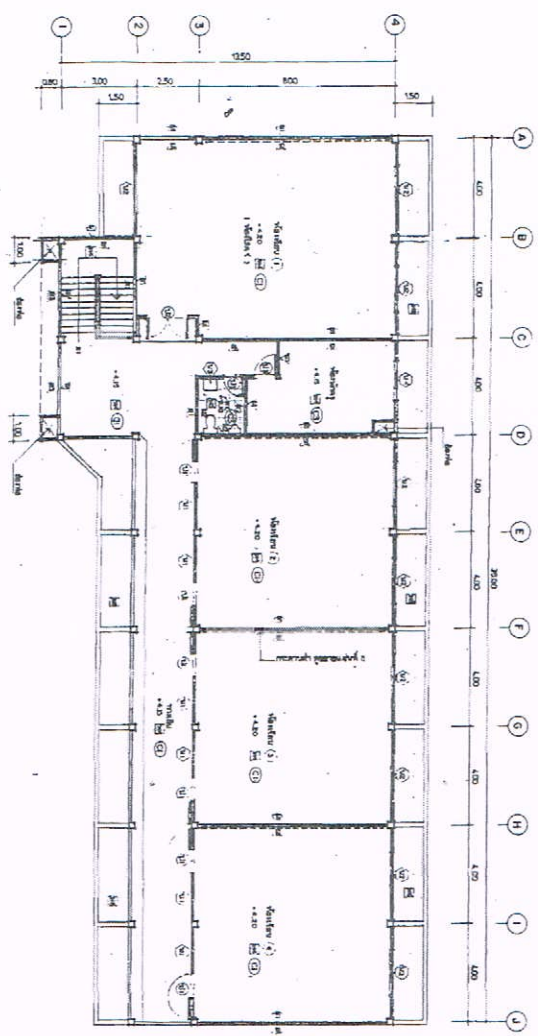





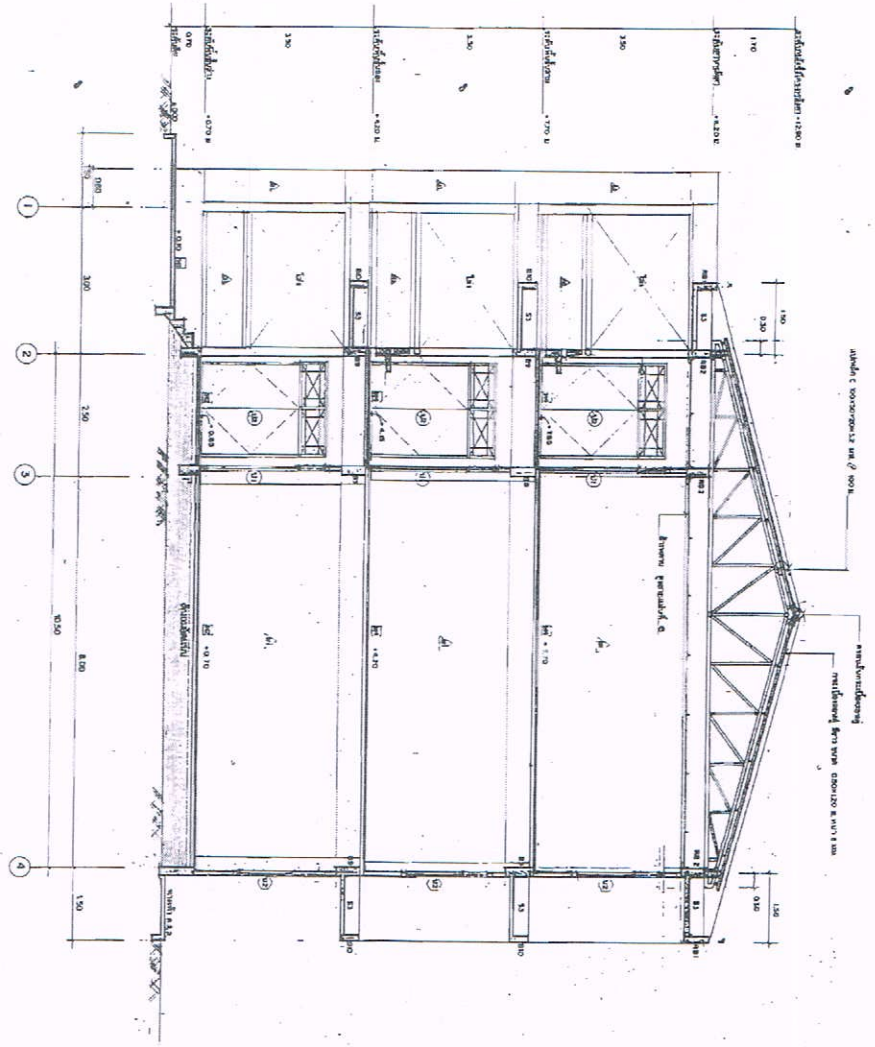





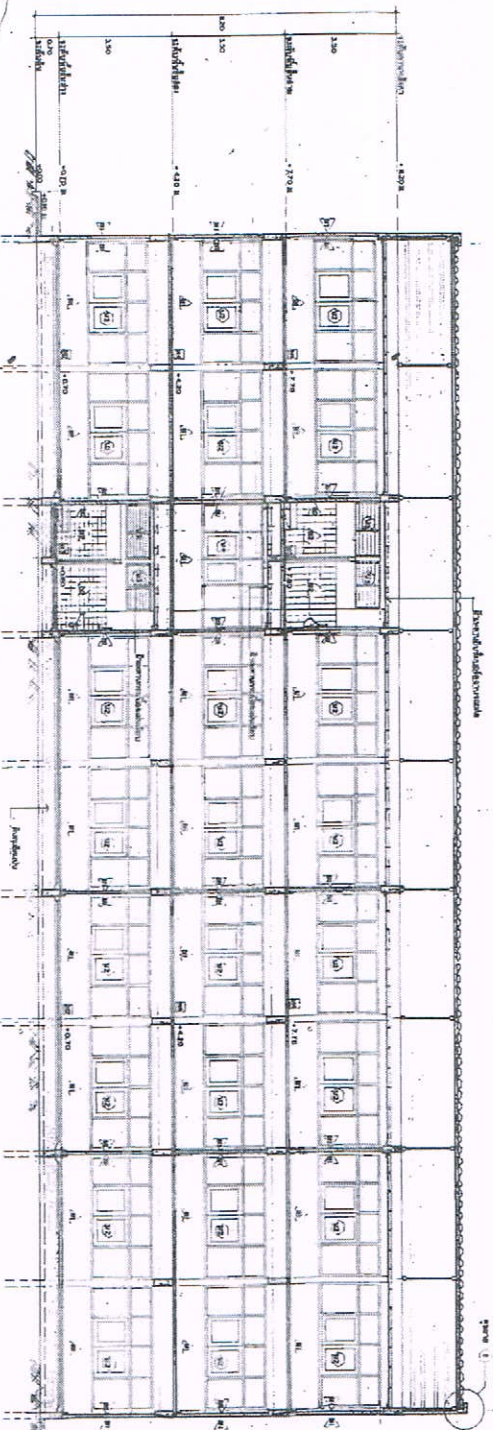


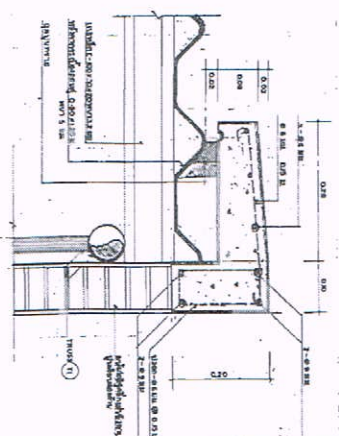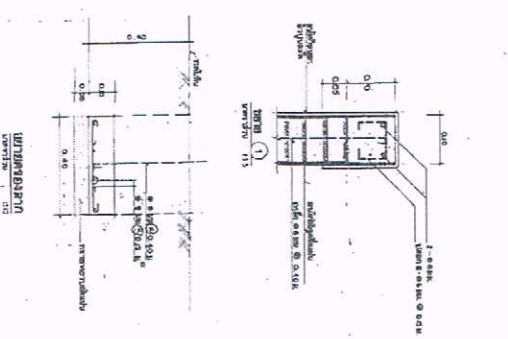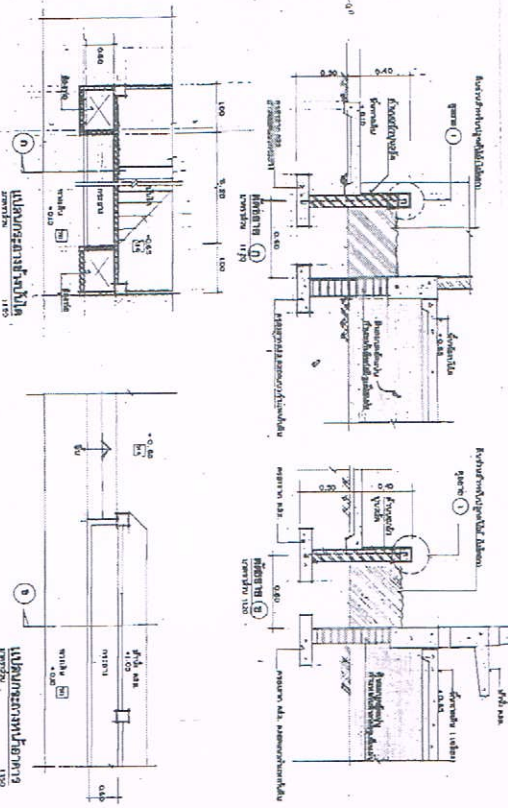



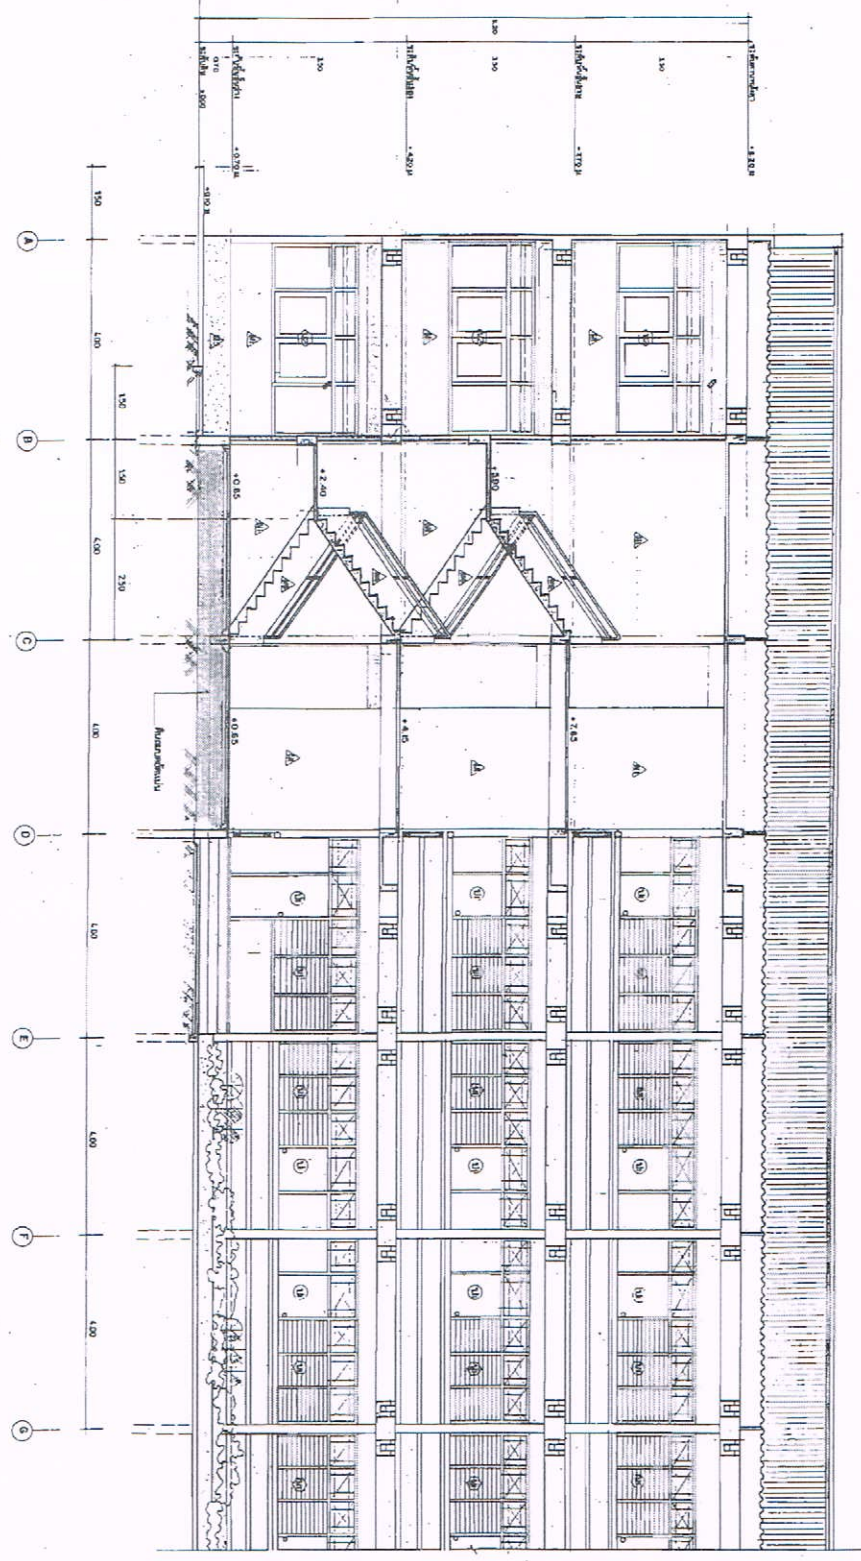


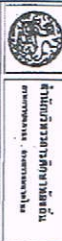








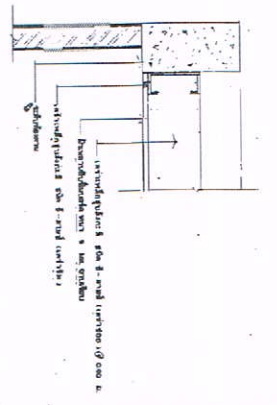



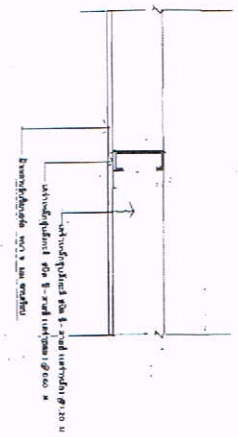


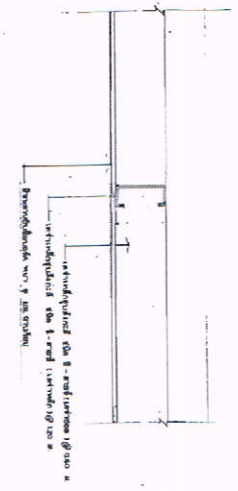



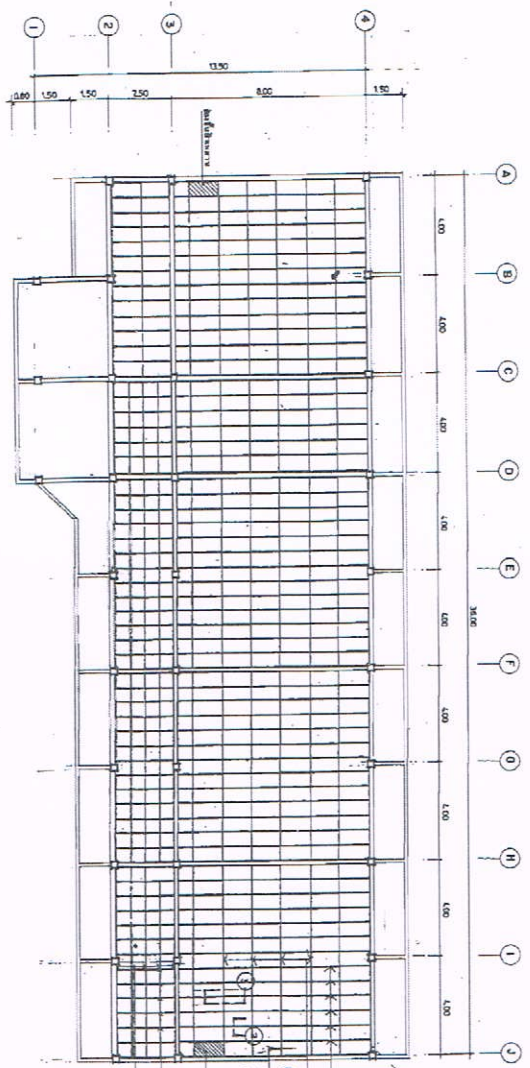






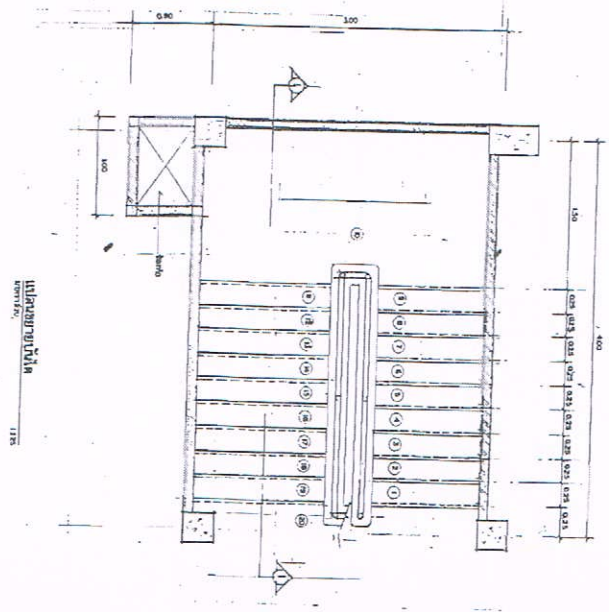


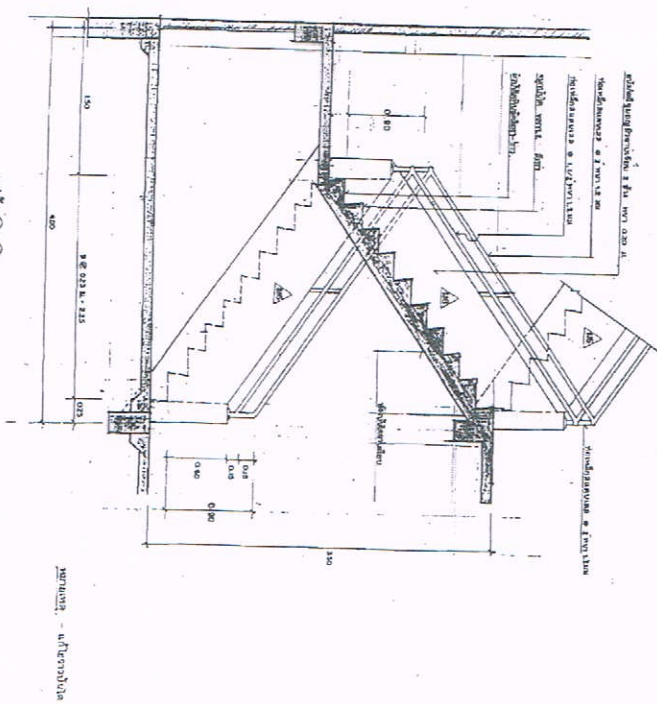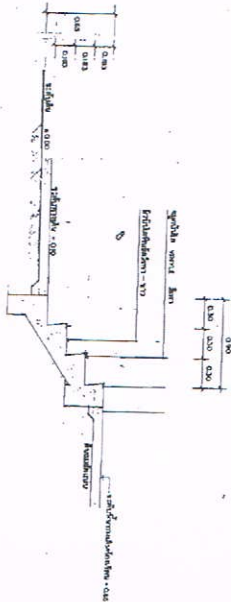














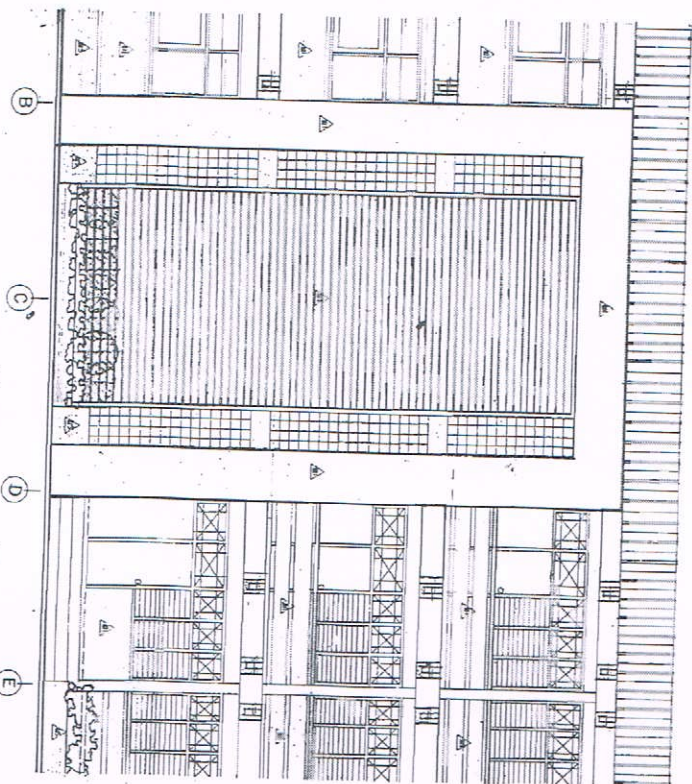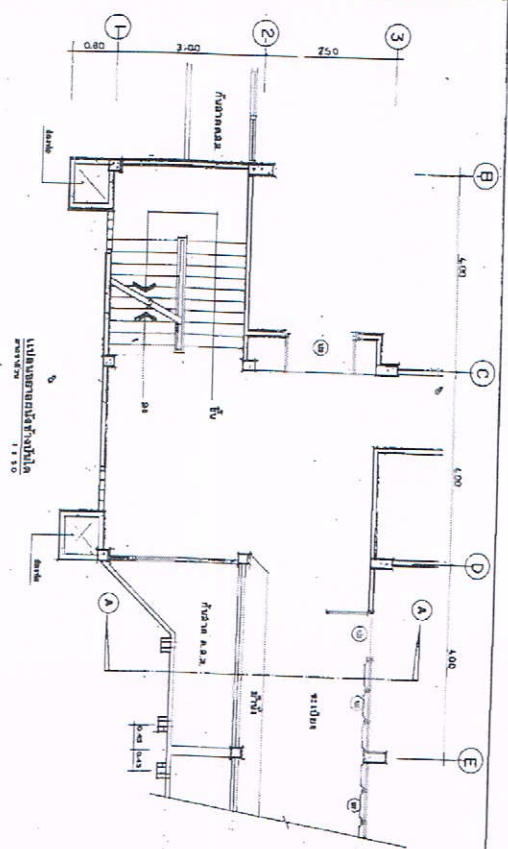


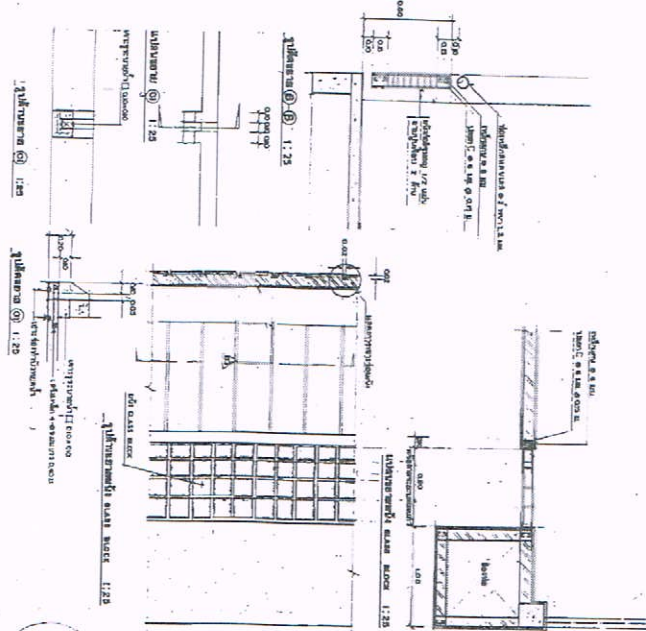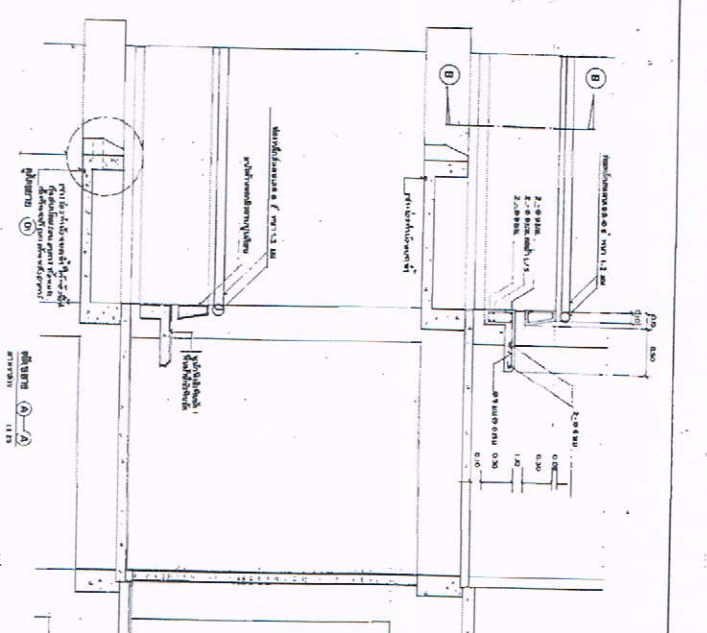





















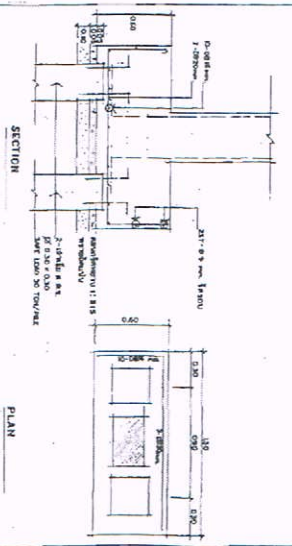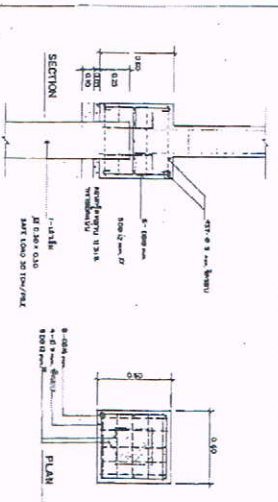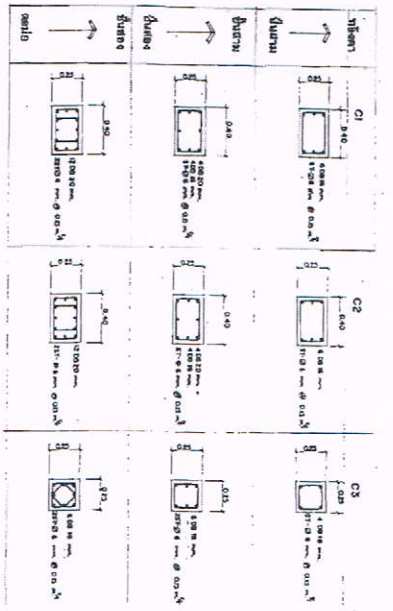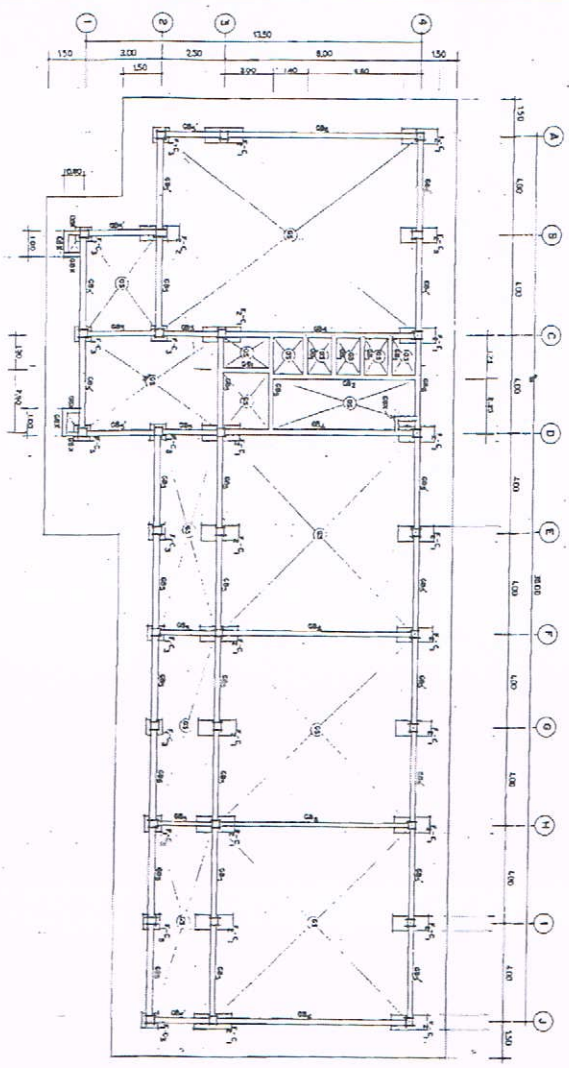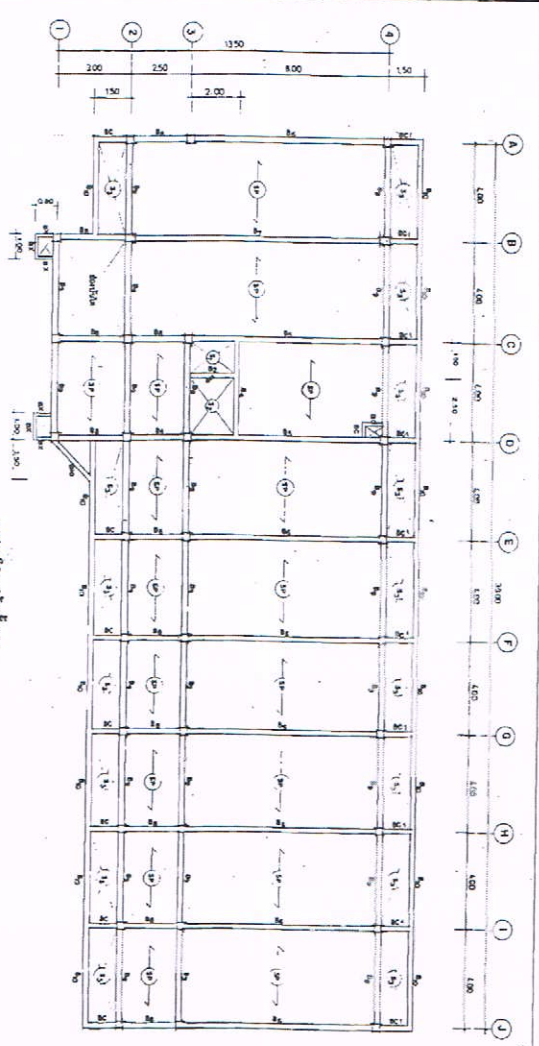


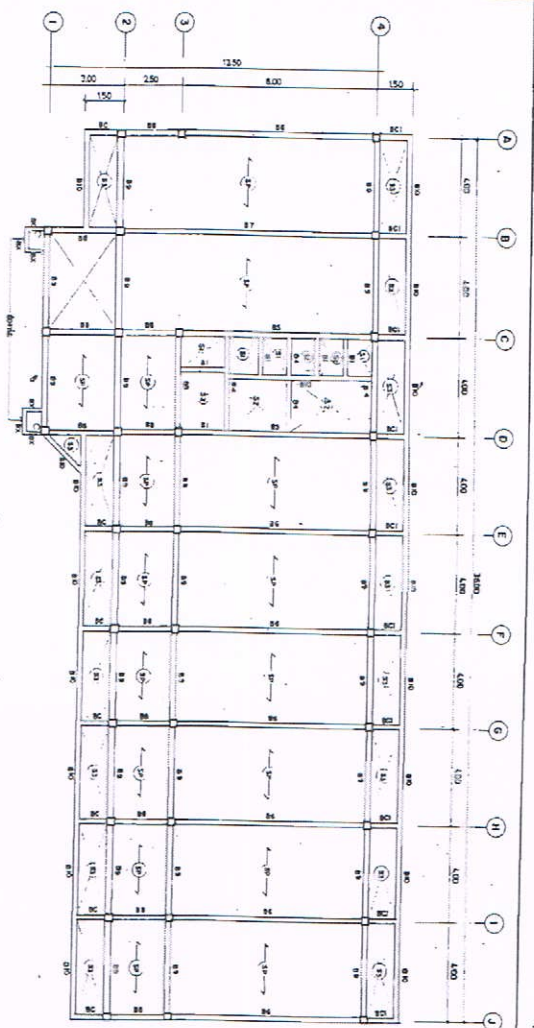



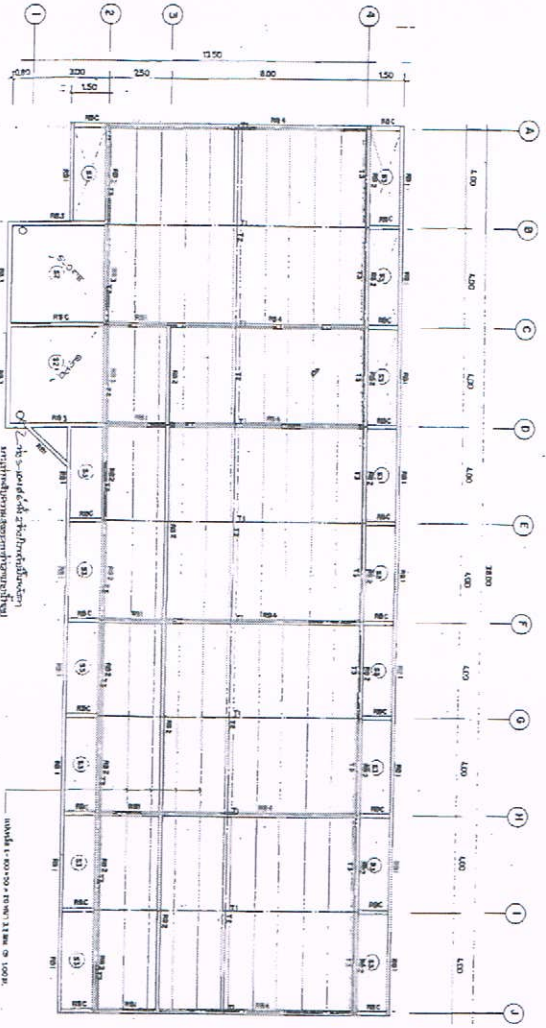



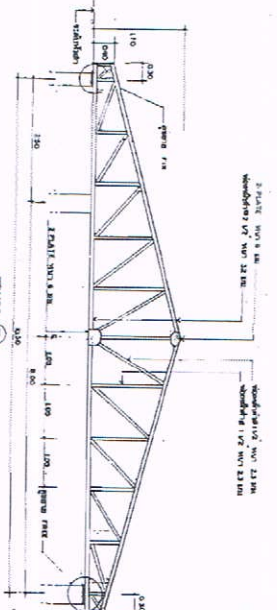


TRUSS (1)

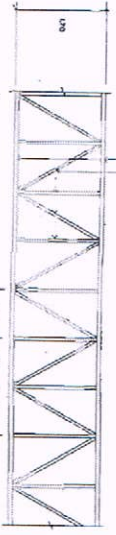

TRUSS (2)

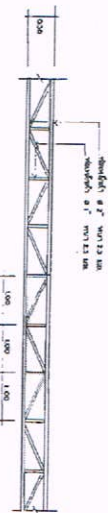

TRUSS (3)

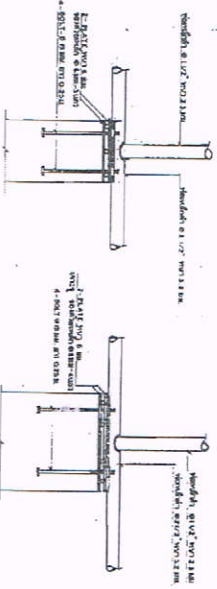






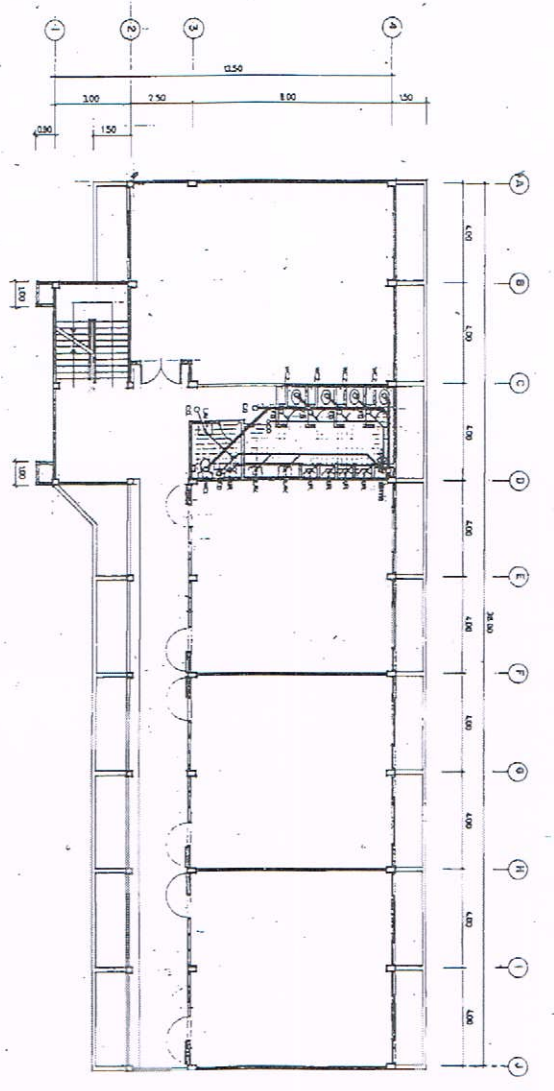



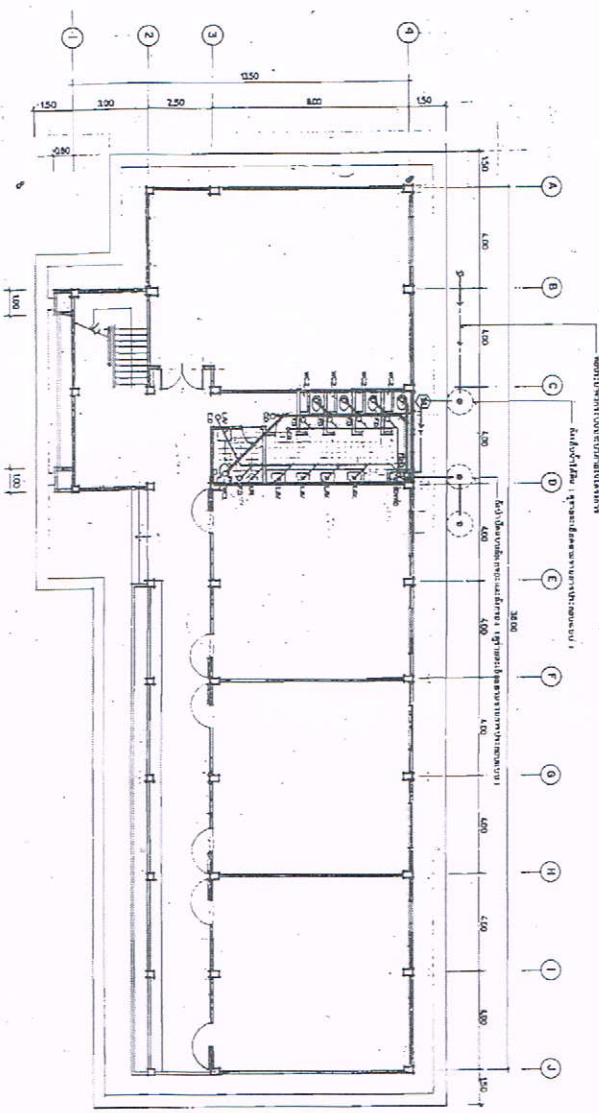




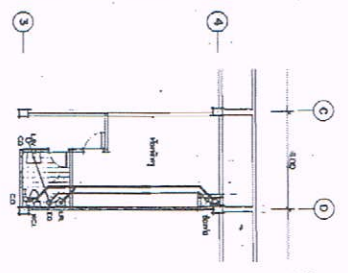




