



เทศบัญญัติเทศบาลตำบลเจดีย์แม่ครัว
เรื่อง การจัดการน้ำเสียในอาคารโดยการติดตั้งบ่อดักไขมัน
พ.ศ. ๒๕๖๐

เทศบาลตำบลเจดีย์แม่ครัว
อำเภอสันทราย จังหวัดเชียงใหม่

เทศบัญญัติเทศบาลตำบลเจดีย์แม่ครัว
เรื่อง การจัดการน้ำเสียในอาคารโดยการติดตั้งบ่อดักไขมัน พ.ศ. ๒๕๖๐

หลักการ

ให้มีเทศบัญญัติเทศบาลตำบลเจดีย์แม่ครัว ว่าด้วยการจัดการน้ำเสียในอาคาร
โดยการติดตั้งบ่อดักไขมัน

เหตุผล

โดยที่เป็นการสมควรกำหนดวิธีการจัดการระบบบำบัดน้ำเสียในอาคาร
และครัวเรือน ซึ่งเป็นต้นทางและเป็นส่วนหนึ่งของมลพิษทางน้ำ ก่อนที่จะมีการระบายน้ำทิ้งลงหรือ
ไหลไปสู่แหล่งระบายน้ำในเขตตำบลแม่แฝกใหม่ เพื่อให้เกิดประสิทธิภาพในการรักษาคุณภาพน้ำ
การควบคุมมลพิษจากน้ำเสีย และการรักษาสิ่งแวดล้อมอย่างยั่งยืน โดยกำหนดให้เจ้าของหรือ
ผู้ครอบครองอาคาร ที่มีการระบายน้ำทิ้งลง หรือไหลไปสู่แหล่งระบายน้ำในเขตเทศบาลตำบลเจดีย์
แม่ครัว และเป็นกรณี ที่ยังไม่มีกฎหมายใดกำหนดมาตรการเกี่ยวกับการจัดการน้ำเสียโดยการติดตั้ง
บ่อดักจับไขมันสำหรับอาคารประเภทนั้น ซึ่งพระราชบัญญัติการสาธารณสุข พ.ศ. ๒๕๓๕ บัญญัติให้
กระทำได้โดยการตราเป็นข้อกำหนดของท้องถิ่น จึงจำเป็นต้องตราเทศบัญญัตินี้

เทศบัญญัติเทศบาลตำบลเจดีย์แม่ครัว
เรื่อง การจัดการน้ำเสียในอาคารโดยการติดตั้งบ่อดักไขมัน พ.ศ. ๒๕๖๐

โดยที่เป็นการสมควรตราเทศบัญญัติเทศบาลตำบลเจดีย์แม่ครัว ว่าด้วยการจัดการน้ำเสียในอาคาร โดยการติดตั้งบ่อดักจับไขมัน พ.ศ. ๒๕๖๐

อาศัยอำนาจตามความในมาตรา ๖๐ และมาตรา ๖๓ แห่งพระราชบัญญัติเทศบาล พ.ศ. ๒๔๙๖ และที่แก้ไขเพิ่มเติม ประกอบมาตรา ๒๐ แห่งพระราชบัญญัติการสาธารณสุข พ.ศ. ๒๕๓๕ และที่แก้ไขเพิ่มเติม เทศบาลตำบลเจดีย์แม่ครัว โดยความเห็นชอบของสภาเทศบาลตำบลเจดีย์แม่ครัว และผู้ว่าราชการจังหวัดเชียงใหม่ จึงตราเทศบัญญัติไว้ดังต่อไปนี้

ข้อ ๑ เทศบัญญัตินี้เรียกว่า “เทศบัญญัติเทศบาลตำบลเจดีย์แม่ครัว เรื่อง การจัดการน้ำเสียในอาคารโดยการติดตั้งบ่อดักไขมัน พ.ศ. ๒๕๖๐”

ข้อ ๒ เทศบัญญัตินี้ ให้ใช้บังคับในเขตเทศบาลตำบลเจดีย์แม่ครัว ตั้งแต่เมื่อได้ประกาศไว้โดยเปิดเผย ที่สำนักงานเทศบาลตำบลเจดีย์แม่ครัวแล้วเจ็ดวัน

ข้อ ๓ บรรดาเทศบัญญัติ ประกาศ ระเบียบ และคำสั่งอื่นใด ในส่วนที่ได้ตราไว้แล้ว ในเทศบัญญัตินี้ หรือซึ่งขัดหรือแย้งกับเทศบัญญัตินี้ให้ใช้เทศบัญญัตินี้แทน

ข้อ ๔ ในเทศบัญญัตินี้

“น้ำเสีย” หมายความว่า ของเสียที่อยู่ในสภาพเป็นของเหลว รวมทั้งสารที่ปะปนหรือปนเปื้อนอยู่ในของเหลวนั้น ซึ่งเป็นสิ่งโสโครกหรือมีกลิ่นเหม็น

“อาคาร” หมายความว่า ดึก บ้าน เรือน โรง ร้าน แพ คลังสินค้า สำนักงานหรือสิ่งปลูกสร้างอย่างอื่น ซึ่งบุคคลอาจเข้าอยู่อาศัยหรือใช้สอยได้

“บ่อดักไขมัน” หมายความว่า สิ่งที่ใช้แยกจำพวกน้ำมัน และไขมันออกจากน้ำซึ่งผ่านการใช้แล้ว

“การระบายน้ำ” หมายความว่า การผันน้ำ การปล่อยน้ำ การเทน้ำ การสาดน้ำ หรือการกระทำอื่นใดที่เป็นการถ่ายน้ำ

“แหล่งระบายน้ำ” หมายความว่า ทางหรือท่อระบายน้ำ ลำกระโดง ลำราง คู คลอง แม่น้ำ ทะเล และแหล่งน้ำสาธารณะ แหล่งน้ำธรรมชาติ และแหล่งน้ำที่เป็นของเอกชน ซึ่งมีทางเชื่อมต่อ หรือสามารถไหลไปสู่แหล่งน้ำสาธารณะหรือแหล่งน้ำธรรมชาติได้

“ราชการส่วนท้องถิ่น” หมายความว่า เทศบาลตำบลเจดีย์แม่ครัว

“เจ้าพนักงานท้องถิ่น” หมายความว่า นายกเทศมนตรีตำบลเจดีย์แม่ครัว

“เจ้าพนักงานสาธารณสุข” หมายความว่า เจ้าพนักงานซึ่งได้รับการแต่งตั้งจากรัฐมนตรีว่าการกระทรวงสาธารณสุขให้ปฏิบัติราชการตามพระราชบัญญัติการสาธารณสุข พ.ศ. ๒๕๓๕

“พนักงานเจ้าหน้าที่” หมายความว่า ปลัดเทศบาลตำบลเจดีย์แม่ครัว พนักงานเทศบาลตำบลเจดีย์แม่ครัวที่เจ้าพนักงานท้องถิ่นแต่งตั้ง

ข้อ ๕ เทศบัญญัตินี้ให้ใช้บังคับแก่อาคารที่มีการระบายน้ำทิ้งลง หรือไหลไปสู่แหล่งระบายน้ำ และยังไม่มียกกฎหมายใดกำหนดมาตรการเกี่ยวกับการกำจัดน้ำมัน และไขมัน โดยการติดตั้งบ่อดักไขมันสำหรับอาคารประเภทนั้น

ข้อ ๖ ให้เจ้าของหรือผู้ครอบครองอาคารตามข้อ ๕ ติดตั้งบ่อดักไขมันตามมาตรฐานที่เจ้าพนักงานท้องถิ่นประกาศกำหนดท้ายข้อบัญญัตินี้

ให้เจ้าของหรือผู้ครอบครองอาคารที่มีการปลูกสร้างใหม่ ดำเนินการติดตั้งบ่อดักไขมันสำหรับอาคารนั้นให้แล้วเสร็จก่อนเข้าอยู่อาศัยหรือใช้สอย และหากอาคารใดอยู่ระหว่างการปลูกสร้างใหม่ในวันที่ข้อบัญญัตินี้ มีผลใช้บังคับก็ให้ดำเนินการติดตั้งบ่อดักไขมันเช่นเดียวกัน

ข้อ ๗ ให้เจ้าพนักงานท้องถิ่น มีอำนาจหน้าที่ดังต่อไปนี้

๑. เข้าตรวจอาคารและบริเวณที่ตั้งอาคารในระหว่างพระอาทิตย์ขึ้นและตก
๒. สั่งให้เจ้าของหรือผู้ครอบครองอาคารที่มีการระบายน้ำทิ้งลง หรือไหลไปสู่แหล่งระบายน้ำ ดำเนินการติดตั้งบ่อดักไขมันให้แล้วเสร็จภายในเก้าสิบวัน

ข้อ ๘ ให้เจ้าของหรือผู้ครอบครองอาคารตามข้อ ๖ ทำการดูแลรักษา เก็บ ขน น้ำมัน หรือไขมันในบ่อดักไขมันไปกำจัดและซ่อมแซมบำรุงรักษาบ่อดักไขมันให้อยู่ในสภาพที่สามารถใช้งานได้ ทั้งนี้รวมถึงการเปลี่ยนบ่อดักไขมันใหม่ ในกรณีที่บ่อดักไขมันเดิมไม่สามารถใช้งานได้ด้วย


ข้อ ๙ ผู้ใดขัดขวางการปฏิบัติหน้าที่ของเจ้าพนักงานท้องถิ่นในการปฏิบัติการตามข้อ ๗ (๑) ต้องระวางโทษปรับไม่เกินหนึ่งพันบาท

ข้อ ๑๐ ผู้ใดไม่ปฏิบัติตามคำสั่งของเจ้าพนักงานท้องถิ่นตามข้อ ๗ (๒) ต้องระวางโทษปรับไม่เกินห้าร้อยบาท และเจ้าพนักงานท้องถิ่นอาจกำหนดให้เสียค่าปรับอีกไม่เกินวันละสองร้อยบาทนับแต่วันถัดจากวันครบกำหนดระยะเวลาที่เจ้าพนักงานท้องถิ่น หรือ พนักงานเจ้าหน้าที่กำหนดให้ดำเนินการติดตั้งบ่อดักไขมันนั้นเป็นต้นไปจนกว่าจะได้ปฏิบัติให้ถูกต้อง


ข้อ ๑๑ ให้เจ้าพนักงานท้องถิ่นมีอำนาจในการพิจารณาเวนการปฏิบัติตามข้อบัญญัตินี้ตามความจำเป็น และความเหมาะสมของอาคารและพื้นที่บางแห่ง ทั้งนี้โดยคำนึงถึงผลกระทบต่อคุณภาพน้ำในแหล่งระบายน้ำประกอบด้วย

ข้อ ๑๒ ให้นายกเทศมนตรีตำบลเจดีย์แม่ครัว รักษาการตามเทศบัญญัตินี้ และให้มีอำนาจออกประกาศ หรือคำสั่งเพื่อปฏิบัติการให้เป็นไปตามเทศบัญญัตินี้

ประกาศ ณ วันที่ ๔ เดือน ตุลาคม พ.ศ. ๒๕๖๐

ลงชื่อ 
(นายพงศ์ศักดิ์ สิริ)
นายกเทศมนตรีตำบลเจดีย์แม่ครัว

เห็นชอบ

ลงชื่อ 
(นายอดุลย์ ฮวนอน)
นายอำเภอสันทราย ปฏิบัติราชการแทน
ผู้ว่าราชการจังหวัดเชียงใหม่



แบบมาตรฐานระบบบำบัดน้ำเสียสำหรับครัวเรือน



























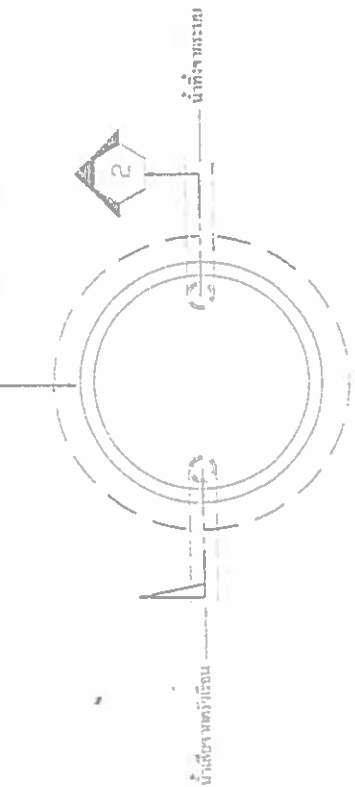


มาตราส่วน 1:20

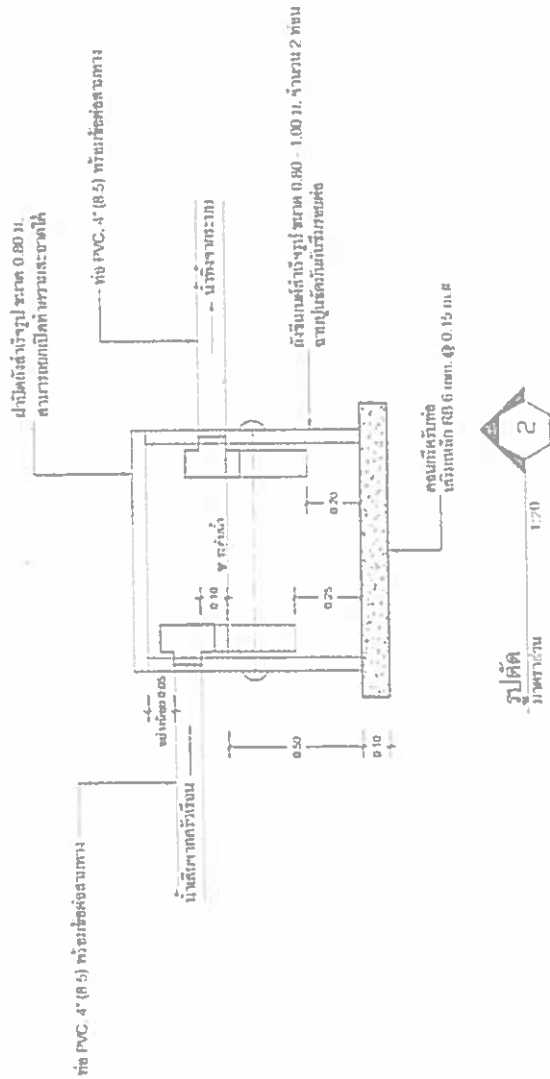

รูปตัด

มาตราส่วน 1:20
















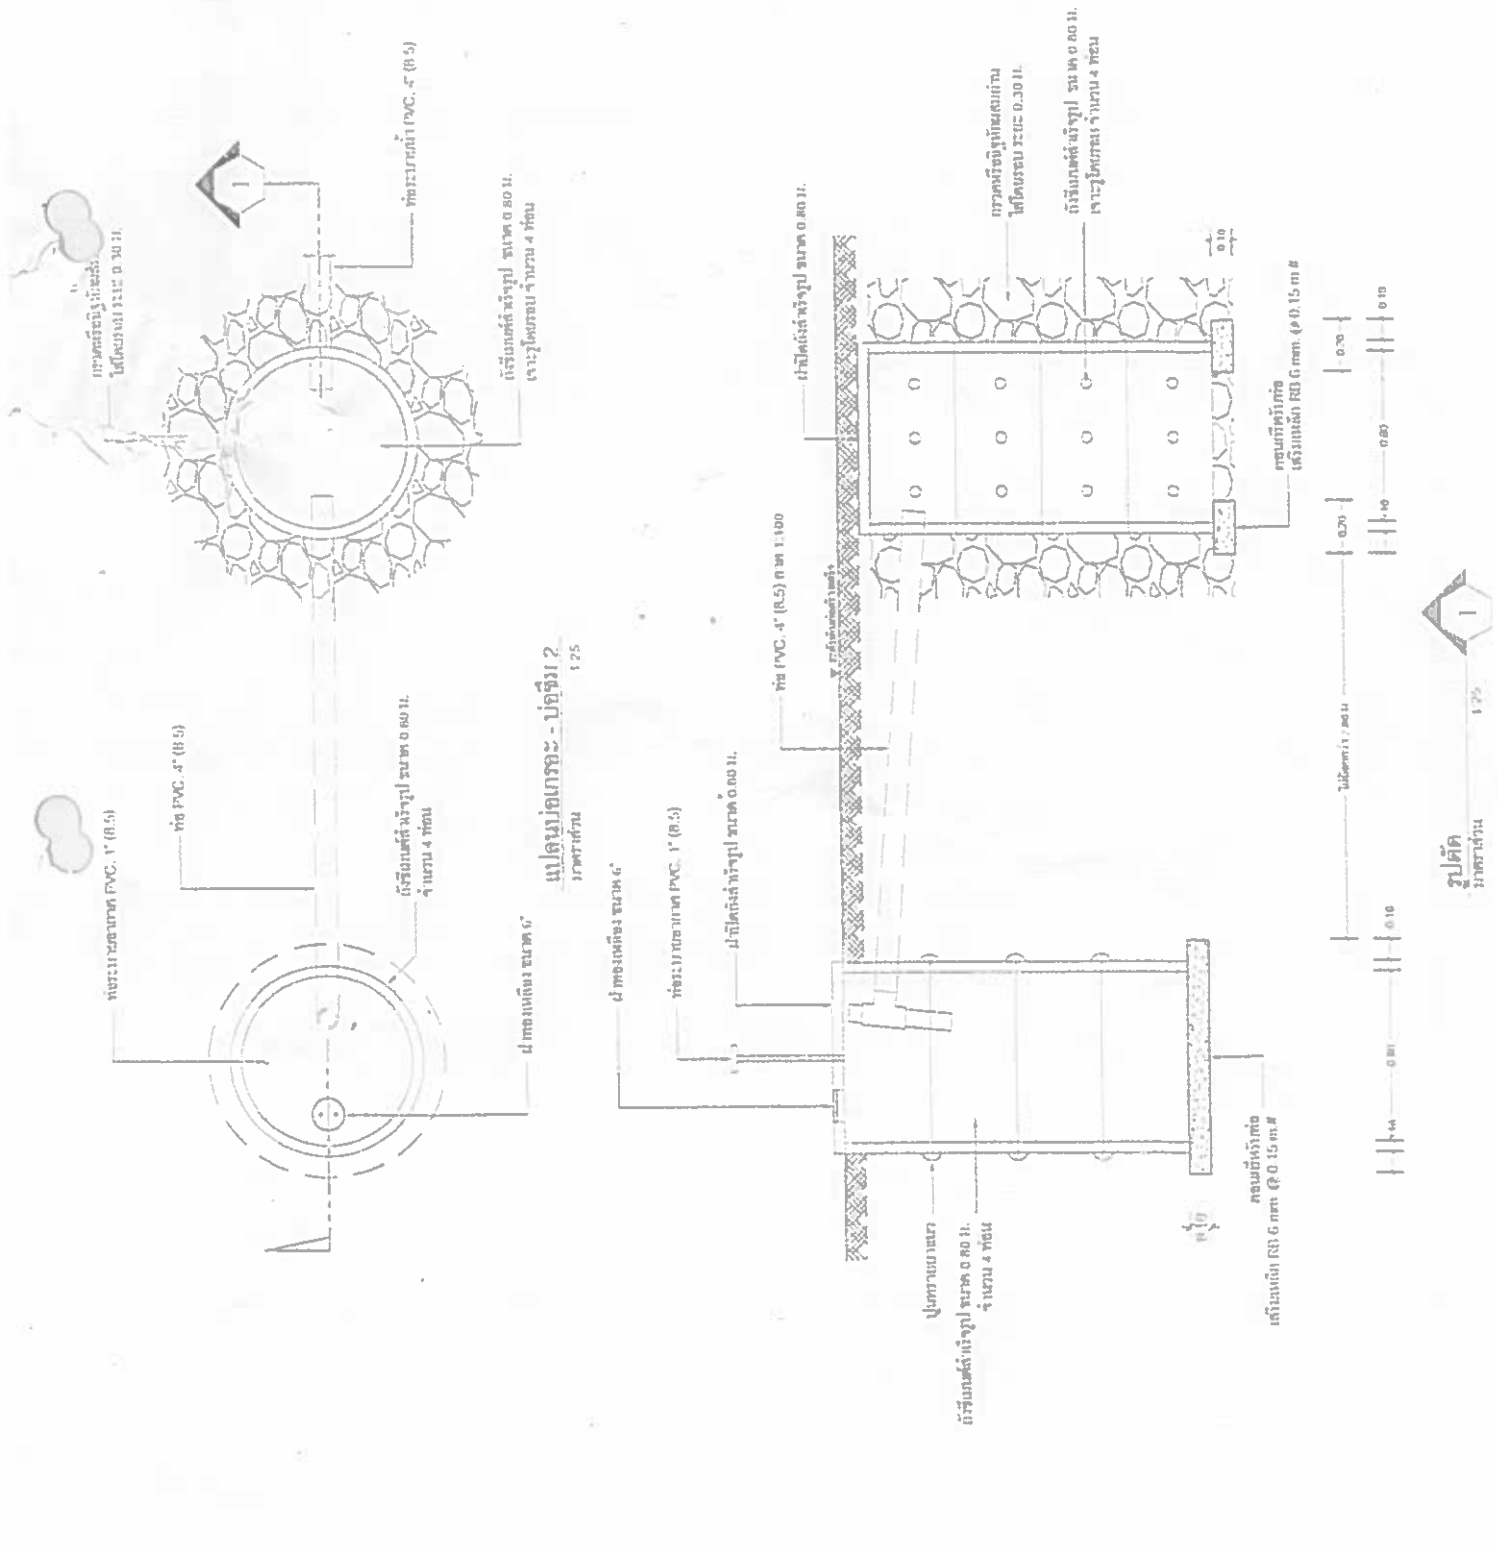

แปลนภาคกระ - บ่อซึม 2
 ขนาด 1.25

รูปตัด
 ขนาด 1.25

